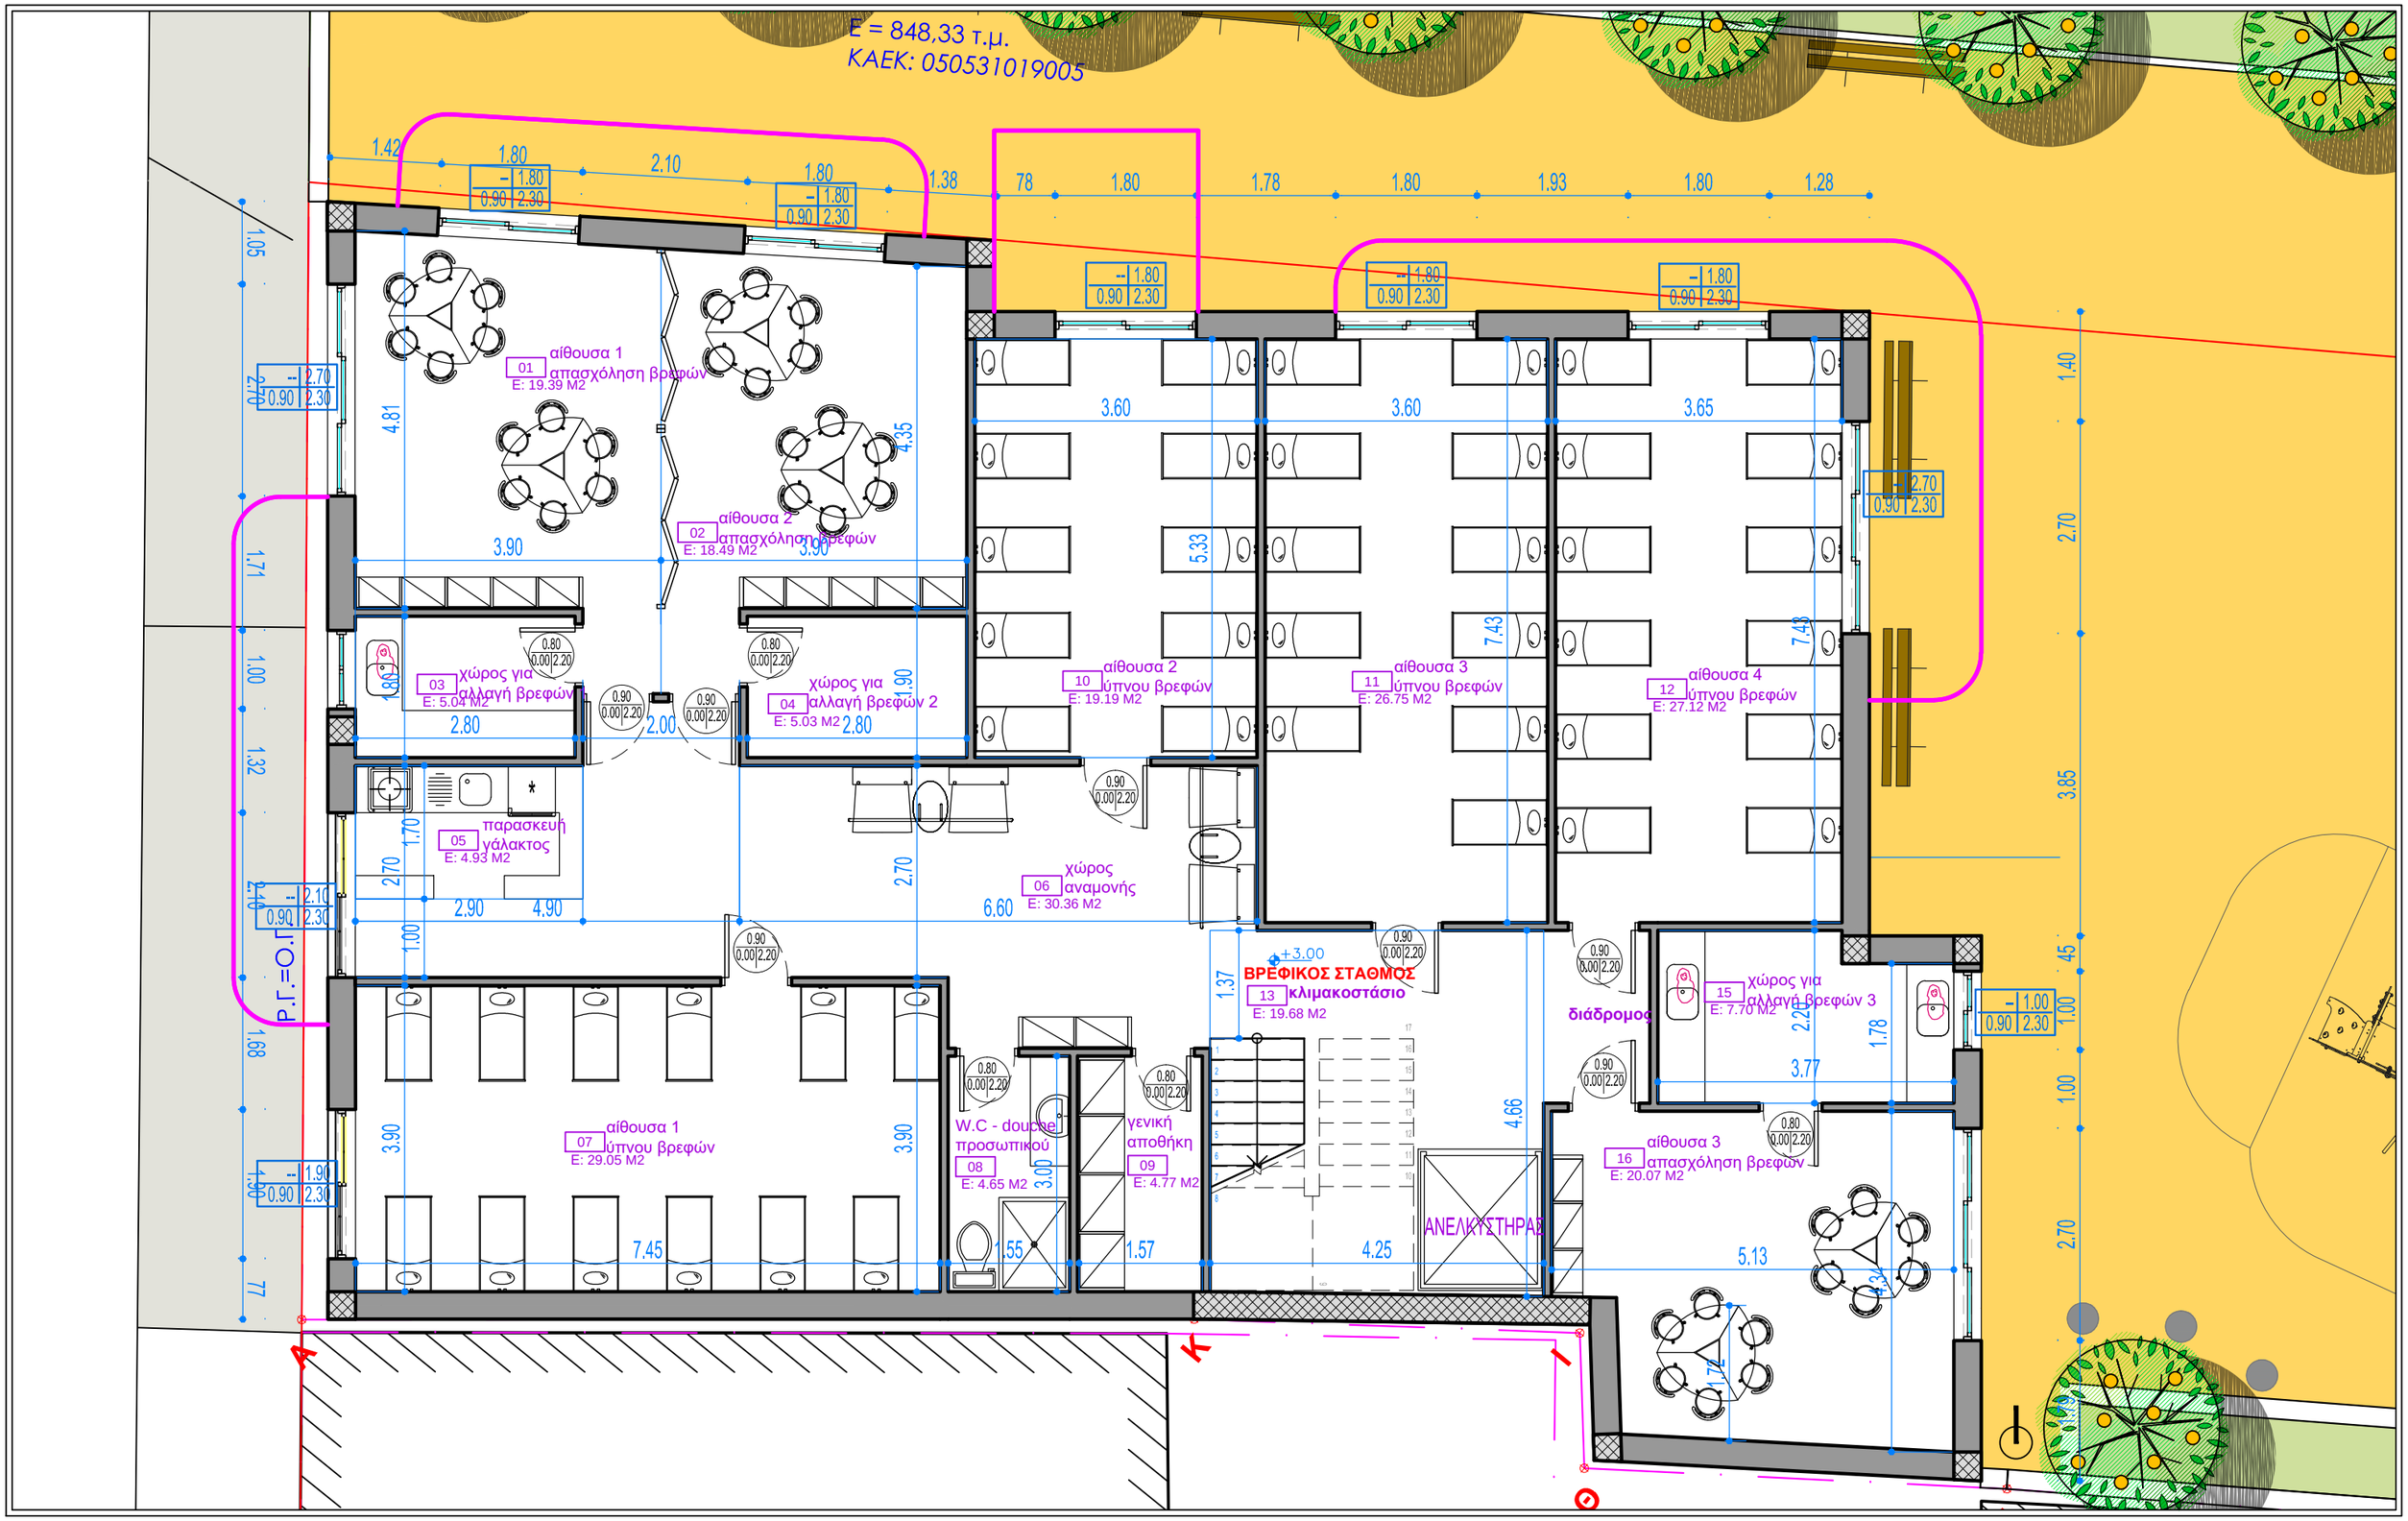


ΔΗΜΟΣ ΖΩΓΡΑΦΟΥ
Δ/ΝΣΗ ΤΕΧΝΙΚΩΝ ΥΠΗΡΕΣΙΩΝ ΚΑΙ ΔΟΜΗΣΗΣ
ΤΜΗΜΑ ΠΕΡΙΒΑΛΛΟΝΤΟΣ & ΑΝΑΠΛΑΣΕΩΝ ΚΟΙΝΟΧΡΗΣΤΩΝ ΧΩΡΩΝ

ΠΑΡΑΤΗΡΗΣΕΙΣ :

-

Ψηφιακά υπογεγραμμένο από AIKATERINI SPYROPOULOU
Ημερομηνία: 2026.10.13 17:00:47 EEST

ΤΙΤΛΟΣ :	**ΚΑΤΟΨΗ ΣΤΑΘΜΗΣ ΟΡΟΦΟΥ Α'**	ΚΛΙΜΑΚΑ : 1:75	ΑΡ. ΣΧΕΔΙΟΥ : **A2**
ΕΡΓΟ :	**Κατασκευή νέου Βρεφονηπιακού Σταθμού στη συμβολή των οδών Φιλονόης, Ηρώων Πολυτεχνείου και Χερσικράτους**		
ΘΕΣΗ :	**ΟΔΟΣ ΗΡΩΩΝ ΠΟΛΥΤΕΧΝΕΙΟΥ, ΦΙΛΟΝΟΗΣ & ΧΕΡΣΙΚΡΑΤΟΥΣ Ο.Τ 139 (ΕΝΤΟΣ ΣΧΕΔΙΟΥ ΠΟΛΕΩΣ) ΔΗΜΟΥ ΖΩΓΡΑΦΟΥ, Π.Ε ΚΕΝΤΡΙΚΟΥ ΤΟΜΕΑ ΑΘΗΝΩΝ**		ΗΜΕΡΟΜΗΝΙΑ : ΙΟΥΛΙΟΣ 2025