

ΥΠΟΜΝΗΜΑ	
	ΧΥΤΗΡΙΟ ΣΚΥΡΩΜΑ ΣΕ ΦΥΣΙΚΗ ΑΠΟΧΡΟΣΗ
	ΧΥΤΟ ΒΟΣΤΑΛΩΤΟ ΕΝΔΕΙΚΤΙΚΗΣ ΑΠΟΧΡΟΣΗΣ 10Δ2-1
	ΚΗΠΕΥΤΙΚΟ ΧΩΜΑ
	ΦΙΛΕΤΟ ΑΠΟ ΣΚΥΡΩΜΑ ΜΕ ΛΕΥΚΟ ΣΙΜΕΝΤΟ, ΠΛΑΤΟΥΣ 10κκ.
	ΑΝΑΡΡΙΧΩΜΕΝΑ ΦΥΤΑ
	ΚΑΔΟΣ ΑΠΟΡΡΙΜΜΑΤΩΝ
	ΝΕΟ ΦΩΤΙΣΤΙΚΟ ΣΩΜΑ
	ΚΑΘΙΣΤΙΚΟ ΑΠΟ ΣΚΥΡΩΜΑ ΜΕ ΕΞΟΧΗ ΓΙΑ ΚΡΥΦΟ ΦΩΤΙΣΜΟ
	ΚΥΒΙΚΑ ΚΑΘΙΣΤΙΚΑ 40x40κκ. ΑΠΟ ΛΕΙΟ ΣΚΥΡΩΜΑ
	ΚΑΘΙΣΤΙΚΟ ΑΠΟ ΣΚΥΡΩΜΑ ΜΕ ΠΛΑΤΗ ΚΑΙ ΕΞΟΧΗ ΓΙΑ ΚΡΥΦΟ ΦΩΤΙΣΜΟ
	ΙΔΙΟΚΑΤΑΣΚΕΥΗ ΥΠΕΡΥΨΩΜΕΝΗΣ ΖΑΡΝΤΙΝΙΕΡΑΣ ΑΠΟ ΜΕΤΑΛΛΙΚΕΣ ΚΟΙΛΟΔΟΚΟΥΣ
	ΖΑΡΝΤΙΝΙΕΡΑ ΑΠΟ ΣΚΥΡΩΜΑ ΜΕ ΔΕΝΤΡΟ ΡΗΧΟΥ ΡΙΖΙΚΟΥ ΣΥΣΤΗΜΑΤΟΣ

ΔΗΜΟΣ ΖΩΓΡΑΦΟΥ
ΔΙΕΥΘΥΝΣΗ ΤΕΧΝΙΚΩΝ ΥΠΗΡΕΣΙΩΝ
& ΔΟΜΗΣΗΣ

ΣΤΟΙΧΕΙΑ ΕΡΓΟΥ

ΕΡΓΟ : **ΑΝΑΠΛΑΣΗ ΚΟΙΝΟΧΡΗΣΤΩΝ ΧΩΡΩΝ ΔΗΜΟΥ ΖΩΓΡΑΦΟΥ ΚΑΙ ΔΙΑΣΥΝΔΕΣΗ ΤΟΥΣ ΜΕΣΩ ΔΙΚΤΥΟΥ ΔΙΑΔΡΟΜΩΝ ΠΕΖΩΝ**

ΘΕΣΗ : **ΔΗΜΟΣ ΖΩΓΡΑΦΟΥ**

ΣΤΟΙΧΕΙΑ ΜΕΛΕΤΗΣ

ΤΥΠΟΣ ΜΕΛΕΤΗΣ : **ΑΡΧΙΤΕΚΤΟΝΙΚΗ** ΑΡΙΘΜΟΣ ΣΧΕΔΙΟΥ


ΚΑΤΟΦΗ ΠΛΑΤΕΙΑΣ ΚΟΙΜΗΤΗΡΙΟΥ	A-01
	ΚΛΙΜΑΚΑ ΣΧΕΔΙΟΥ
	1:100
ΧΡΟΝΟΣ ΜΕΛΕΤΗΣ	ΙΑΝΟΥΑΡΙΟΣ 2021

ΕΛΕΓΧΟΣ

Για την Τεχνική Υπηρεσία
Η Επιμετασύνης του τμήματος
Περιβάλλοντος, Αναπλάσεων & Κοινοχρήστων Χωρών

ΠΑΡΑΤΗΡΗΣΕΙΣ :

ΚΑΤΕΡΙΝΑ ΣΠΥΡΟΠΟΥΛΟΥ
ΑΡΧΙΤΕΚΤΩΝ ΜΗΧΑΝΙΚΟΣ

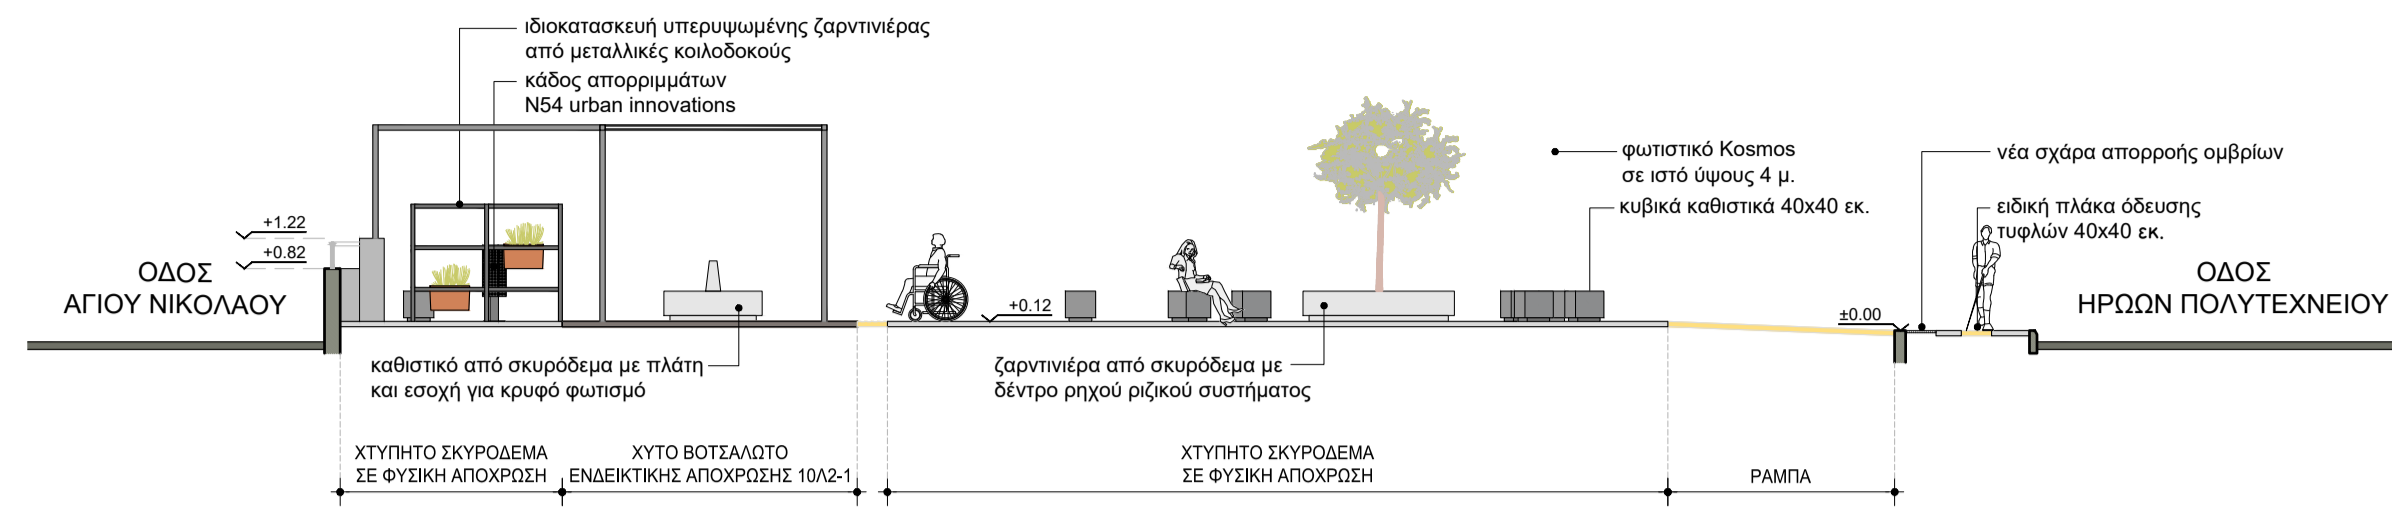

**ΔΗΜΟΣ ΖΩΓΡΑΦΟΥ
ΔΙΕΥΘΥΝΣΗ ΤΕΧΝΙΚΩΝ ΥΠΗΡΕΣΙΩΝ
& ΔΟΜΗΣΗΣ**

ΣΤΟΙΧΕΙΑ ΕΡΓΟΥ

ΕΡΓΟ : **ΑΝΑΠΛΑΣΗ ΚΟΙΝΟΧΡΗΣΤΩΝ ΧΩΡΩΝ ΔΗΜΟΥ ΖΩΓΡΑΦΟΥ ΚΑΙ ΔΙΑΣΥΝΔΕΣΗ ΤΟΥΣ ΜΕΣΩ ΔΙΚΤΥΟΥ ΔΙΑΔΡΟΜΩΝ ΠΕΖΩΝ**



ΘΕΣΗ : **ΔΗΜΟΣ ΖΩΓΡΑΦΟΥ**

ΣΤΟΙΧΕΙΑ ΜΕΛΕΤΗΣ

ΤΥΠΟΣ ΜΕΛΕΤΗΣ : ΑΡΧΙΤΕΚΤΟΝΙΚΗ ΘΕΜΑ ΠΙΝΑΚΙΔΑΣ :	ΑΡΙΘΜΟΣ ΣΧΕΔΙΟΥ <h1 align="center">T-01</h1>
<h2>ΕΝΔΕΙΚΤΙΚΗ ΤΟΜΗ ΠΛΑΤΕΙΑΣ ΚΟΙΜΗΤΗΡΙΟΥ</h2>	ΚΛΙΜΑΚΑ ΣΧΕΔΙΟΥ <h3 align="center">1:100</h3>
	ΧΡΟΝΟΣ ΜΕΛΕΤΗΣ ΙΑΝΟΥΑΡΙΟΣ 2021

ΕΛΕΓΧΟΣ

Για την Τεχνική Υπηρεσία Η Τμηματάρχης του τμήματος Περιβάλλοντος, Αναπλάσεων & Κοινοχρήστων Χώρων	ΠΑΡΑΤΗΡΗΣΕΙΣ :
ΚΑΤΕΡΙΝΑ ΣΠΥΡΟΠΟΥΛΟΥ ΑΡΧΙΤΕΚΤΩΝ ΜΗΧΑΝΙΚΟΣ	

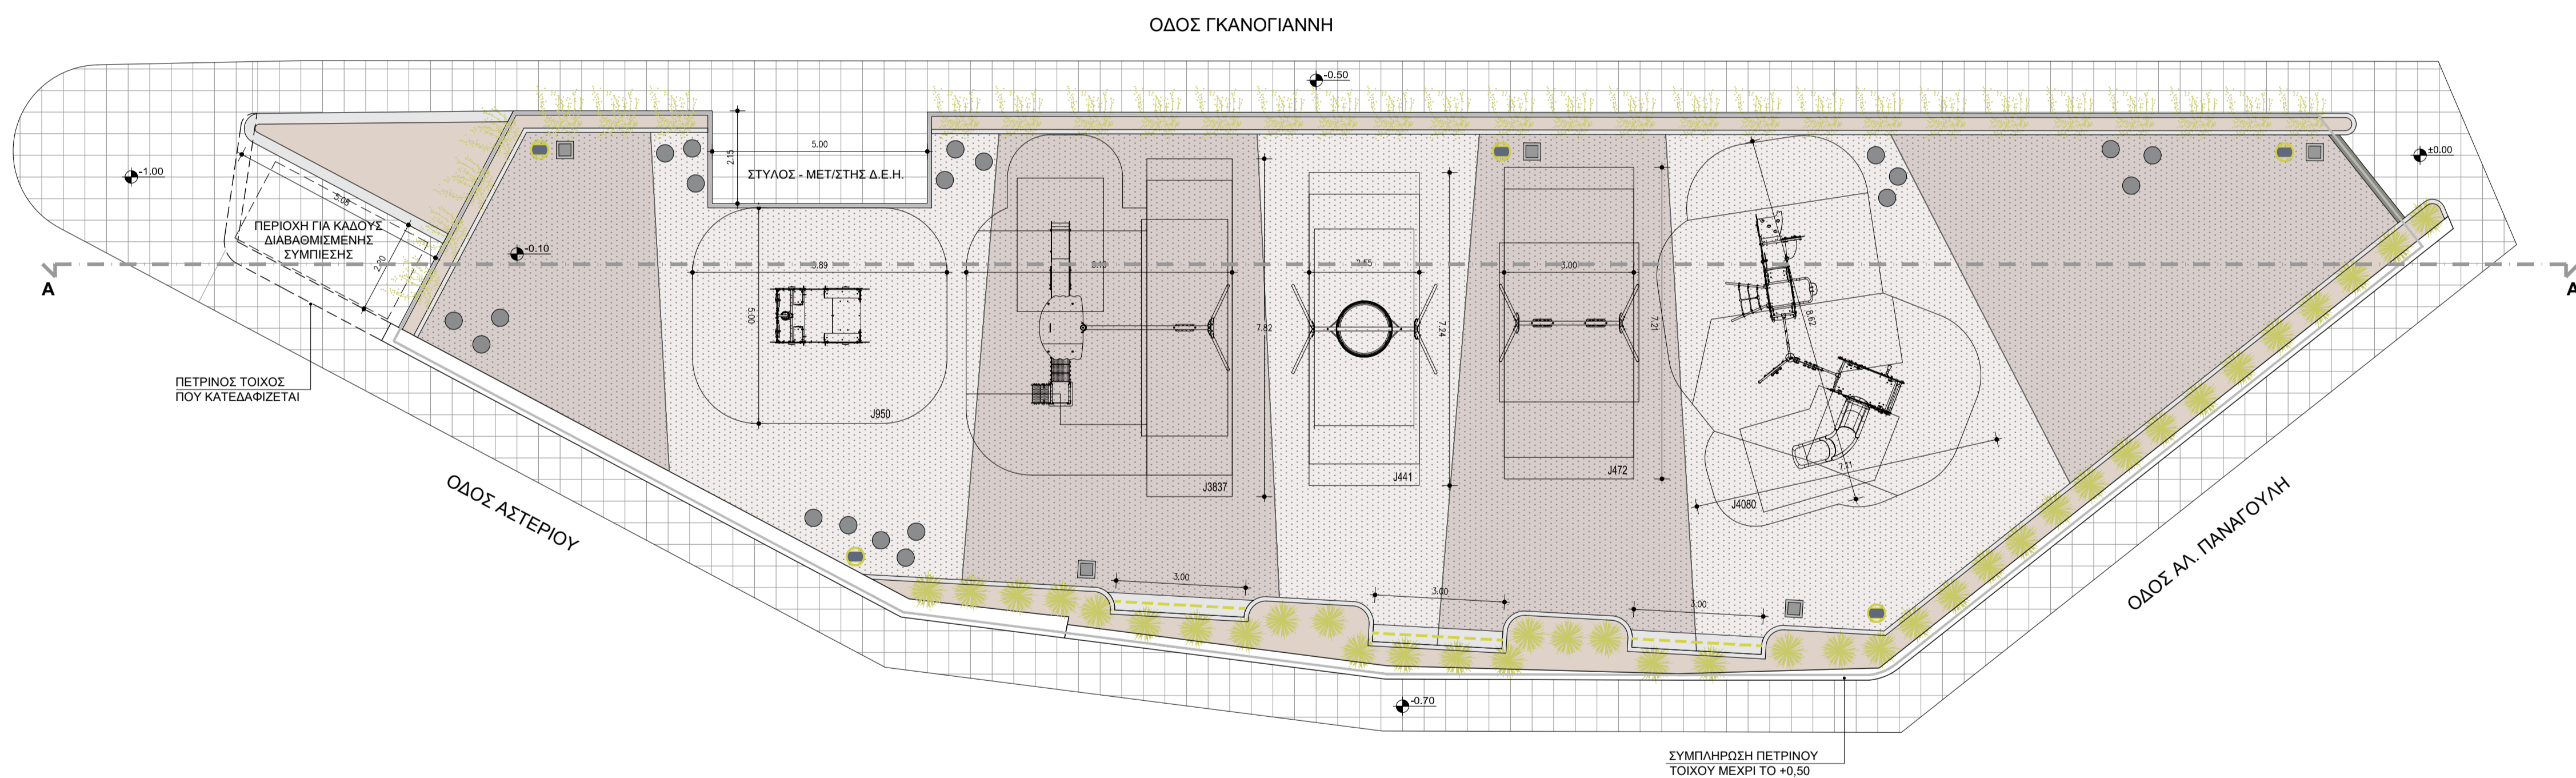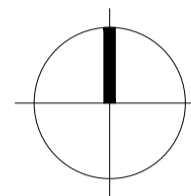

ΥΠΟΜΝΗΜΑ

- ΧΩΜΑΤΙΝΟ ΔΑΠΕΔΟ ΑΠΟ ΚΟΥΡΑΣΑΝΙ
- ΚΗΠΕΥΤΙΚΟ ΧΩΜΑ
- ΦΙΛΕΤΟ ΣΚΥΡΟΔΕΜΑΤΟΣ ΠΛΑΤΟΥΣ 20 εκ.
- ΑΝΟΞΕΙΔΩΤΗ ΛΑΜΑ ΔΙΑΧΩΡΙΣΜΟΥ ΔΑΠΕΔΩΝ, ΔΙΑΤΟΜΗΣ 10Χ70 ΧΙΛ.
- ΦΩΤΙΣΤΙΚΟ ΚΑΤΩ ΑΠΟ ΚΑΘΙΣΤΙΚΟ
- ΑΝΑΡΡΙΧΩΜΕΝΑ ΦΥΤΑ
- ΚΑΔΟΙ ΑΠΟΡΡΙΜΜΑΤΩΝ
- ΝΕΑ ΦΩΤΙΣΤΙΚΑ ΣΩΜΑΤΑ
- ΚΑΘΙΣΤΙΚΟ ΑΠΟ ΣΚΥΡΟΔΕΜΑ
- ΚΥΛΙΝΔΡΙΚΑ ΚΑΘΙΣΤΙΚΑ Φ40 εκ. ΑΠΟ ΛΕΙΟ ΣΚΥΡΟΔΕΜΑ

ΔΗΜΟΣ ΖΩΓΡΑΦΟΥ ΔΙΕΥΘΥΝΣΗ ΤΕΧΝΙΚΩΝ ΥΠΗΡΕΣΙΩΝ & ΔΟΜΗΣΗΣ

ΣΤΟΙΧΕΙΑ ΕΡΓΟΥ

ΕΡΓΟ : **ΑΝΑΠΛΑΣΗ ΚΟΙΝΟΧΡΗΣΤΩΝ ΧΩΡΩΝ ΔΗΜΟΥ ΖΩΓΡΑΦΟΥ ΚΑΙ ΔΙΑΣΥΝΔΕΣΗ ΤΟΥΣ ΜΕΣΩ ΔΙΚΤΥΟΥ ΔΙΑΔΡΟΜΩΝ ΠΕΖΩΝ**

ΘΕΣΗ : **ΔΗΜΟΣ ΖΩΓΡΑΦΟΥ**

ΣΤΟΙΧΕΙΑ ΜΕΛΕΤΗΣ

ΤΥΠΟΣ ΜΕΛΕΤΗΣ : **ΑΡΧΙΤΕΚΤΟΝΙΚΗ**

ΑΡΙΘΜΟΣ ΣΧΕΔΙΟΥ

A-02

ΘΕΜΑ ΠΙΝΑΚΙΔΑΣ :

**ΚΑΤΟΨΗ ΠΑΙΔΙΚΗΣ ΧΑΡΑΣ
ΓΚΑΝΟΓΙΑΝΝΗ**

ΚΛΙΜΑΚΑ ΣΧΕΔΙΟΥ

1:100

ΧΡΟΝΟΣ ΜΕΛΕΤΗΣ


ΙΑΝΟΥΑΡΙΟΣ 2021

ΕΛΕΓΧΟΣ

Για την Τεχνική Υπηρεσία
Η Τμηματάρχης του τμήματος
Περιβάλλοντος, Αναπλάσεων & Κοινοχρήστων Χώρων

ΠΑΡΑΤΗΡΗΣΕΙΣ :

ΚΑΤΕΡΙΝΑ ΣΠΥΡΟΠΟΥΛΟΥ
ΑΡΧΙΤΕΚΤΩΝ ΜΗΧΑΝΙΚΟΣ

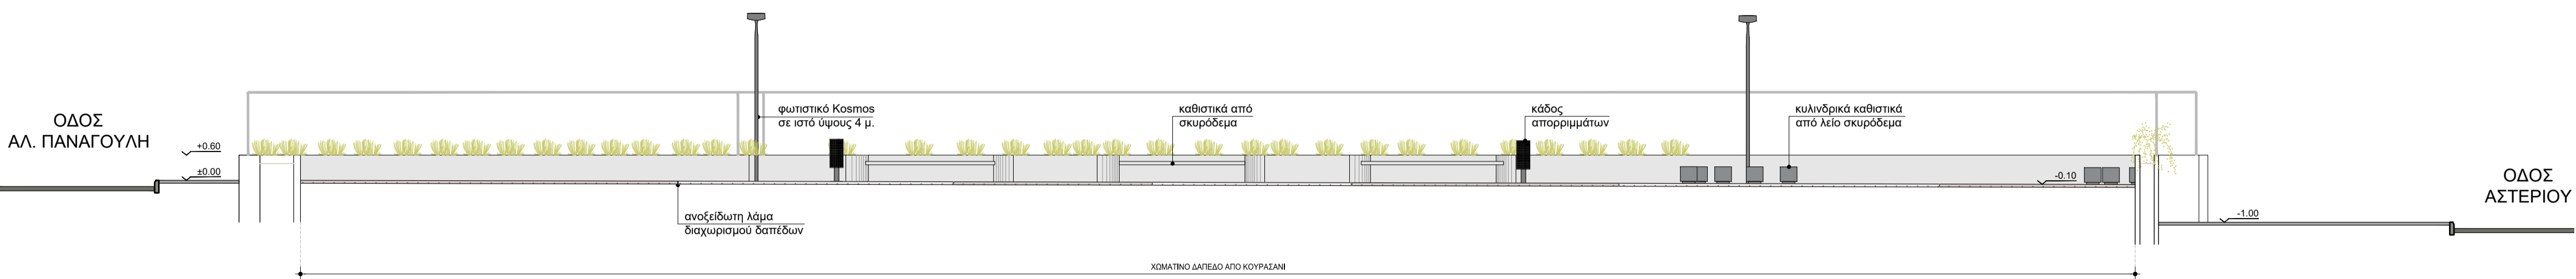

**ΔΗΜΟΣ ΖΩΓΡΑΦΟΥ
ΔΙΕΥΘΥΝΣΗ ΤΕΧΝΙΚΩΝ ΥΠΗΡΕΣΙΩΝ
& ΔΟΜΗΣΗΣ**

ΣΤΟΙΧΕΙΑ ΕΡΓΟΥ

ΕΡΓΟ : **ΑΝΑΠΛΑΣΗ ΚΟΙΝΟΧΡΗΣΤΩΝ ΧΩΡΩΝ ΔΗΜΟΥ ΖΩΓΡΑΦΟΥ ΚΑΙ ΔΙΑΣΥΝΔΕΣΗ ΤΟΥΣ ΜΕΣΩ ΔΙΚΤΥΟΥ ΔΙΑΔΡΟΜΩΝ ΠΕΖΩΝ**

ΘΕΣΗ : **ΔΗΜΟΣ ΖΩΓΡΑΦΟΥ**

ΣΤΟΙΧΕΙΑ ΜΕΛΕΤΗΣ

ΤΥΠΟΣ ΜΕΛΕΤΗΣ : **ΑΡΧΙΤΕΚΤΟΝΙΚΗ**
ΘΕΜΑ ΠΙΝΑΚΙΔΑΣ :

ΑΡΙΘΜΟΣ ΣΧΕΔΙΟΥ

T-02

**ΕΝΔΕΙΚΤΙΚΗ ΤΟΜΗ
ΠΑΙΔΙΚΗΣ ΧΑΡΑΣ ΓΚΑΝΟΓΙΑΝΝΗ**

ΚΛΙΜΑΚΑ ΣΧΕΔΙΟΥ

1:100

ΧΡΟΝΟΣ ΜΕΛΕΤΗΣ


ΙΑΝΟΥΑΡΙΟΣ 2021

ΕΛΕΓΧΟΣ

Για την Τεχνική Υπηρεσία
Η Τμηματάρχης του τμήματος
Περιβάλλοντος, Αναπλάσεων & Κοινοχρήστων Χώρων




ΠΑΡΑΤΗΡΗΣΕΙΣ :

ΚΑΤΕΡΙΝΑ ΣΠΥΡΟΠΟΥΛΟΥ
ΑΡΧΙΤΕΚΤΩΝ ΜΗΧΑΝΙΚΟΣ

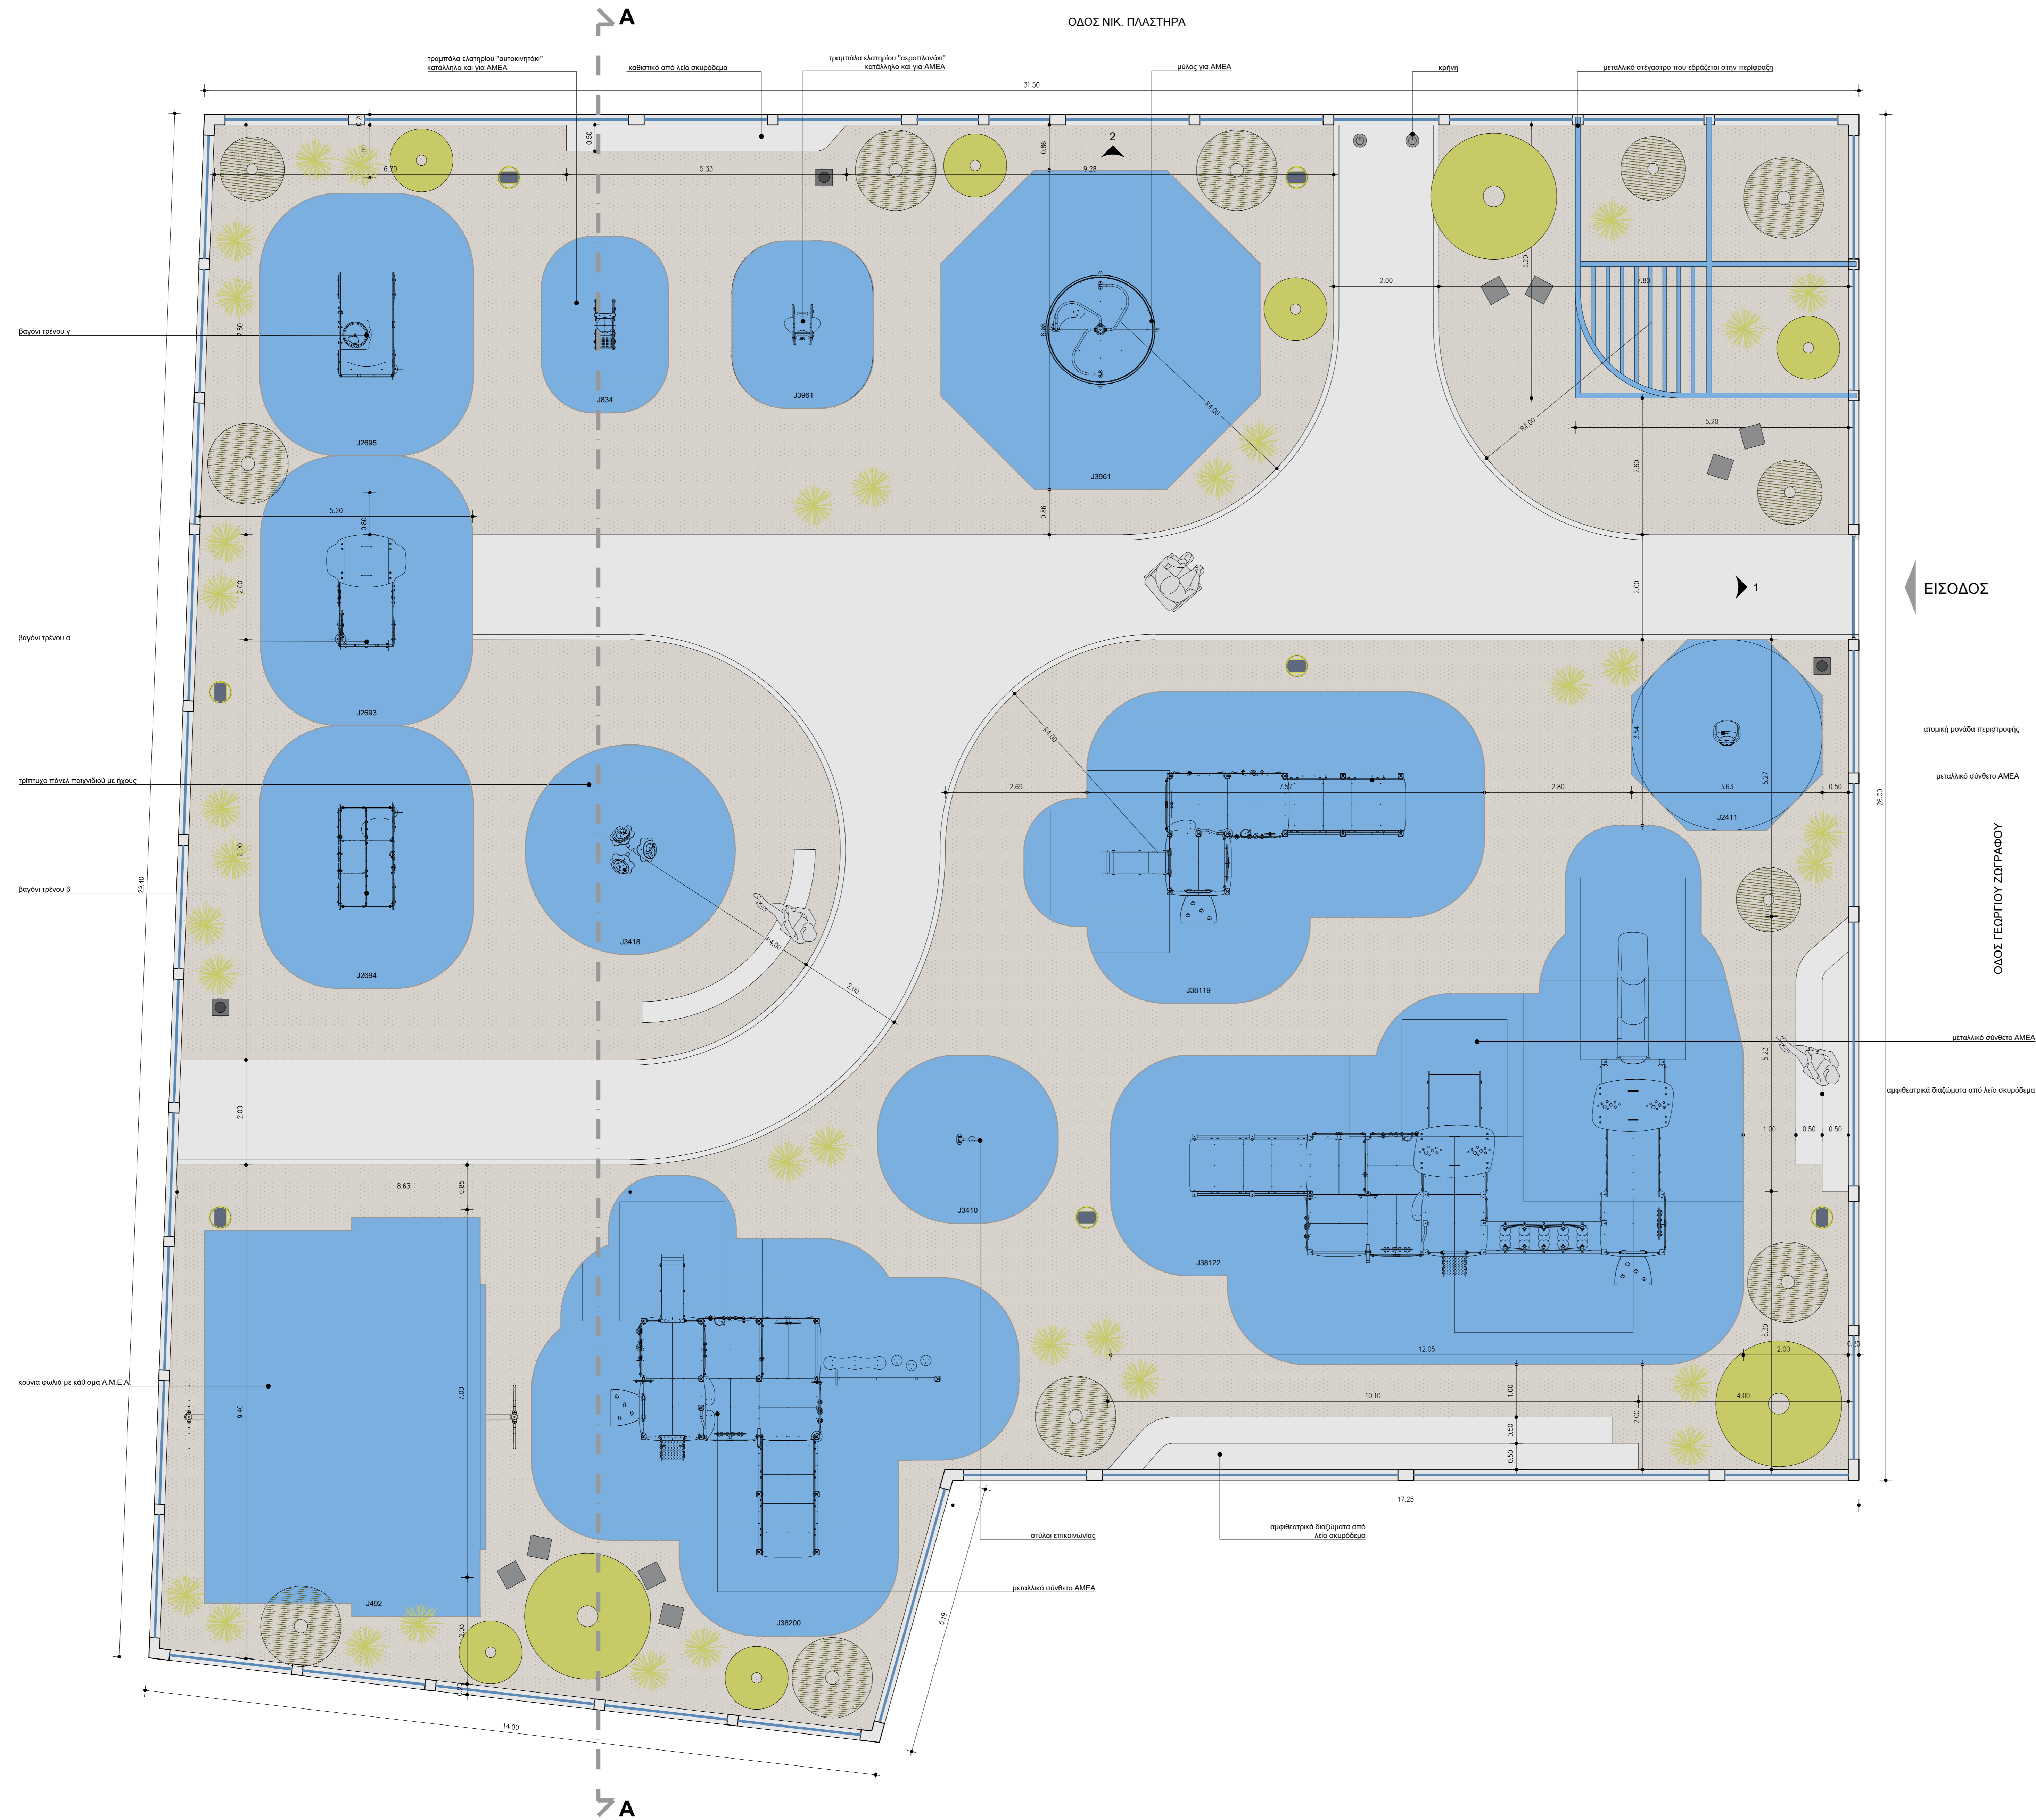

ΥΠΟΜΝΗΜΑ	
	ΥΔΑΤΟΠΕΡΑΤΗ ΑΣΦΑΛΤΟΣ
	ΧΥΤΟ ΔΑΠΕΔΟ ΑΣΦΑΛΕΙΑΣ
	ΧΩΜΑΤΙΝΟ ΔΑΠΕΔΟ ΑΠΟ ΚΟΥΡΑΣΑΝΙ ΕΜΔΕΚΤΙΚΟΥ ΤΥΠΟΥ ΚΤ1-81Σ
	ΦΙΛΕΤΟ ΑΠΟ ΣΚΥΡΟΔΕΜΑ
	ΑΝΟΣΕΙΩΔΗ ΛΑΜΑ ΔΙΑΧΩΡΙΣΜΟΥ ΥΛΙΚΩΝ
	ΥΨΗΛΗ ΦΥΤΕΥΣΗ
	ΧΑΜΗΛΗ ΦΥΤΕΥΣΗ
	ΚΥΛΙΝΔΡΙΚΗ ΚΡΗΝΗ
	ΚΑΔΟΣ ΑΠΟΡΡΙΜΜΑΤΩΝ
	ΝΕΟ ΦΩΤΙΣΤΙΚΟ ΣΩΜΑ
	ΚΥΒΙΚΑ ΚΑΘΙΣΤΙΚΑ 40x40 εκ. ΑΠΟ ΛΕΙΟ ΣΚΥΡΟΔΕΜΑ
	ΚΑΘΙΣΤΙΚΟ ΑΠΟ ΣΚΥΡΟΔΕΜΑ

ΔΗΜΟΣ ΖΩΓΡΑΦΟΥ ΔΙΕΥΘΥΝΣΗ ΤΕΧΝΙΚΩΝ ΥΠΗΡΕΣΙΩΝ & ΔΟΜΗΣΗΣ	
ΣΤΟΙΧΕΙΑ ΕΡΓΟΥ	
ΕΡΓΟ : ΑΝΑΠΛΑΣΗ ΚΟΙΝΟΧΡΗΣΤΩΝ ΧΩΡΩΝ ΔΗΜΟΥ ΖΩΓΡΑΦΟΥ ΚΑΙ ΔΙΑΣΥΝΔΕΣΗ ΤΟΥΣ ΜΕΣΩ ΔΙΚΤΥΟΥ ΔΙΑΔΡΟΜΩΝ ΠΕΖΩΝ	
ΘΕΣΗ : ΔΗΜΟΣ ΖΩΓΡΑΦΟΥ	
ΣΤΟΙΧΕΙΑ ΜΕΛΕΤΗΣ	
ΤΥΠΟΣ ΜΕΛΕΤΗΣ : ΑΡΧΙΤΕΚΤΟΝΙΚΗ	ΑΡΙΘΜΟΣ ΣΧΕΔΙΟΥ
ΘΕΜΑ ΠΙΝΑΚΙΔΑΣ :	A-03
	ΚΛΙΜΑΚΑ ΣΧΕΔΙΟΥ
	1:50
	ΧΡΟΝΟΣ ΜΕΛΕΤΗΣ
	ΙΑΝΟΥΑΡΙΟΣ 2021
ΕΛΕΓΧΟΣ	
Για την Τεχνική Υπηρεσία Η Επιμετασφύγις του τμήματος Περιβάλλοντος, Αναπλάσεων & Κοινοχρήστων Χωρών	ΠΑΡΑΤΗΡΗΣΕΙΣ :
ΚΑΤΕΡΙΝΑ ΣΠΥΡΟΠΟΥΛΟΥ ΑΡΧΙΤΕΚΤΩΝ ΜΗΧΑΝΙΚΟΣ	

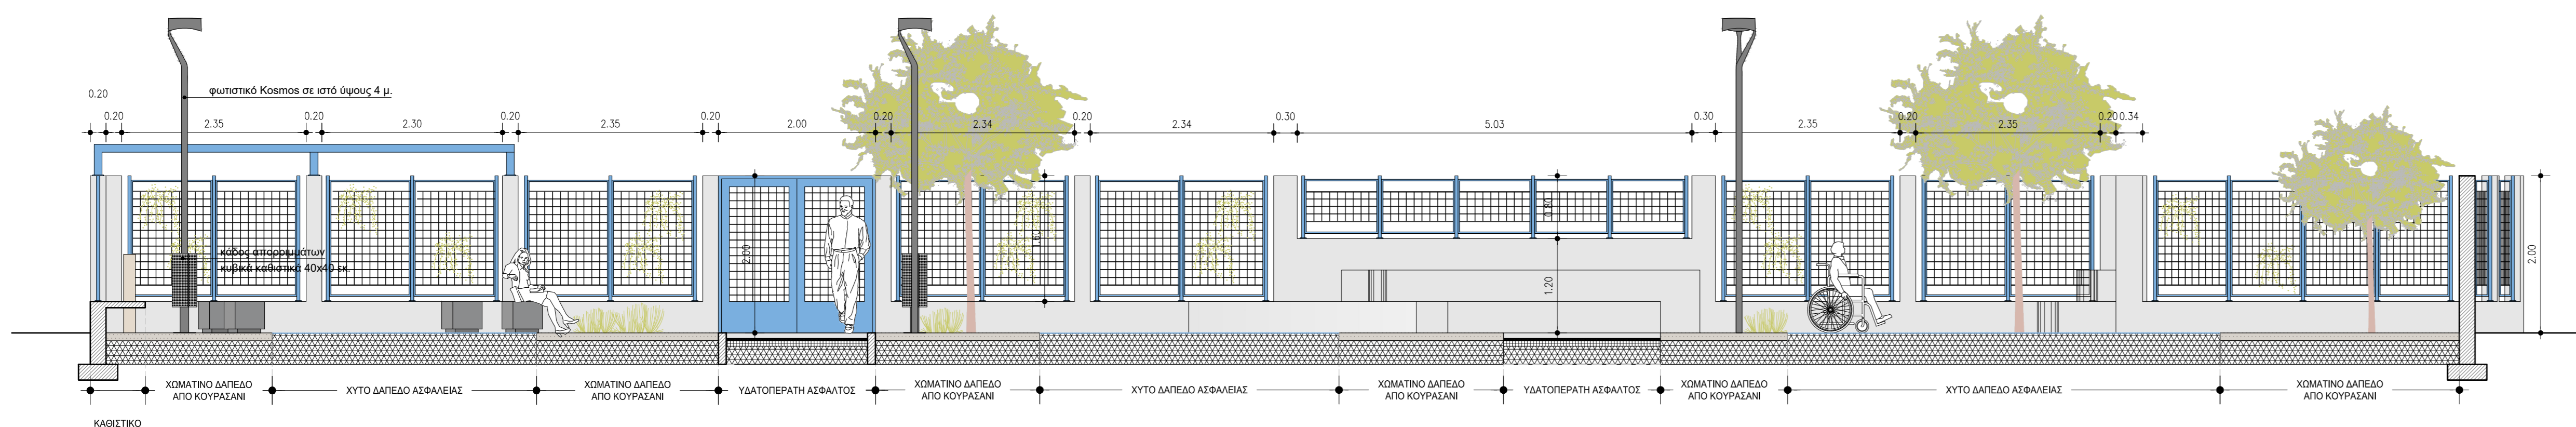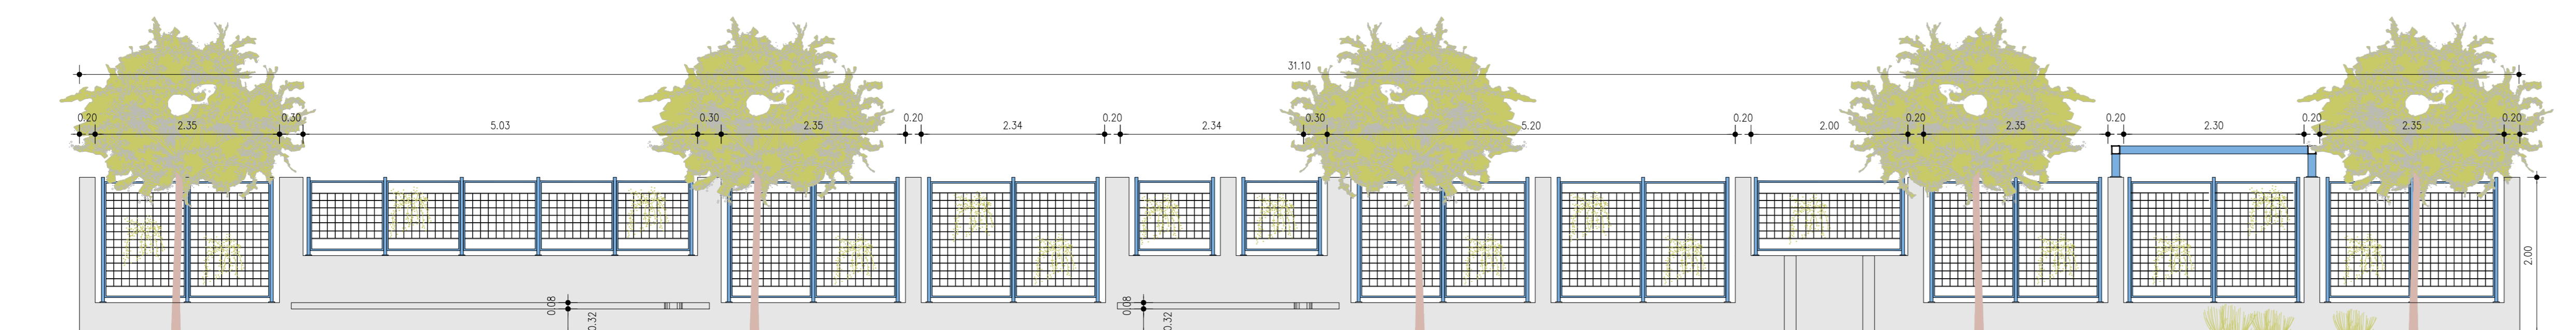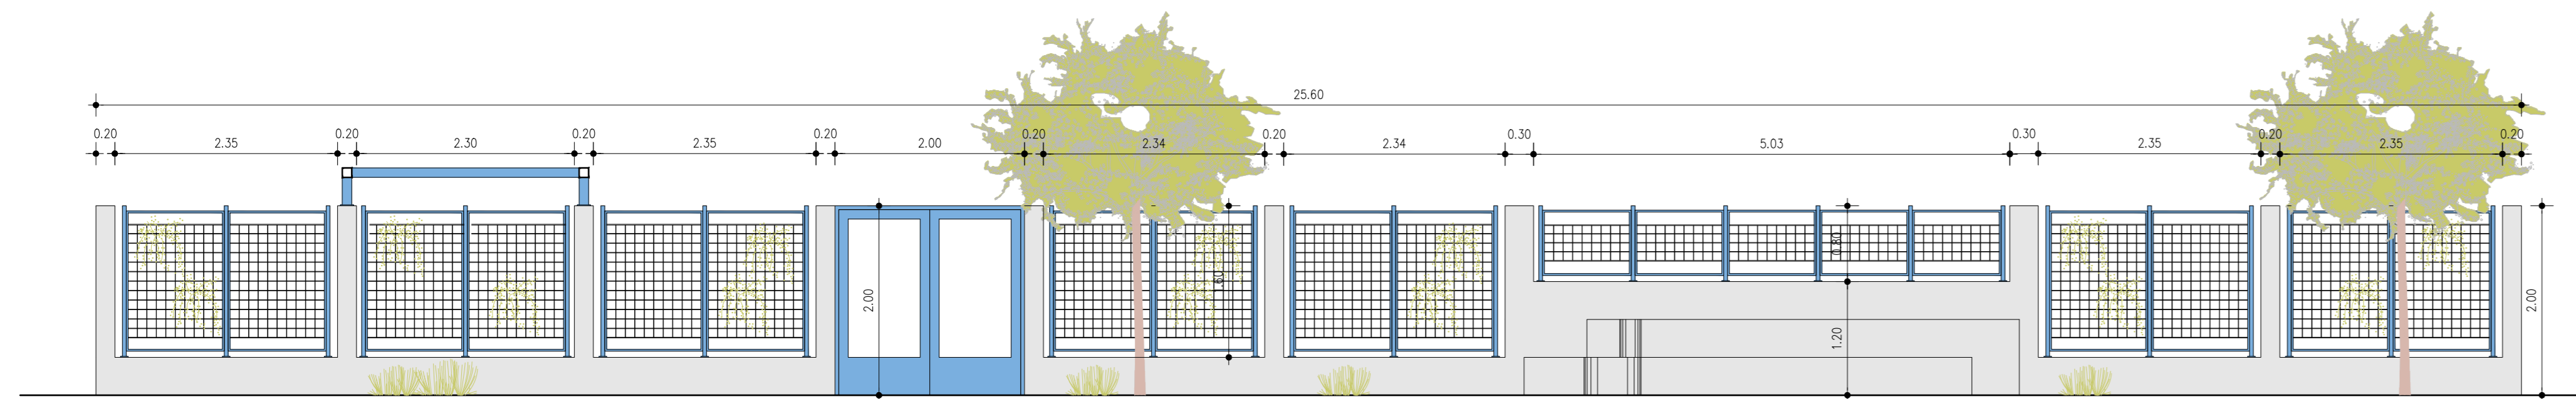

ΔΗΜΟΣ ΖΩΓΡΑΦΟΥ
ΔΙΕΥΘΥΝΣΗ ΤΕΧΝΙΚΩΝ ΥΠΗΡΕΣΙΩΝ
& ΔΟΜΗΣΗΣ

ΣΤΟΙΧΕΙΑ ΕΡΓΟΥ

ΕΡΓΟ : **ΑΝΑΠΛΑΣΗ ΚΟΙΝΟΧΡΗΣΤΩΝ ΧΩΡΩΝ ΔΗΜΟΥ ΖΩΓΡΑΦΟΥ ΚΑΙ ΔΙΑΣΥΝΔΕΣΗ ΤΟΥΣ ΜΕΣΩ ΔΙΚΤΥΟΥ ΔΙΑΔΡΟΜΩΝ ΠΕΖΩΝ**

ΘΕΣΗ : **ΔΗΜΟΣ ΖΩΓΡΑΦΟΥ**

ΣΤΟΙΧΕΙΑ ΜΕΛΕΤΗΣ

ΤΥΠΟΣ ΜΕΛΕΤΗΣ : **ΑΡΧΙΤΕΚΤΟΝΙΚΗ** ΑΡΙΘΜΟΣ ΣΧΕΔΙΟΥ

ΘΕΜΑ ΠΙΝΑΚΙΔΑΣ : **ΕΝΔΕΙΚΤΙΚΕΣ ΤΟΜΕΣ ΠΑΙΔΙΚΗΣ ΧΑΡΑΣ ΑΜΕΑ** **T-03**


ΚΛΙΜΑΚΑ ΣΧΕΔΙΟΥ **1:50**

ΧΡΟΝΟΣ ΜΕΛΕΤΗΣ **ΙΑΝΟΥΑΡΙΟΣ 2021**

ΕΛΕΓΧΟΣ

Για την Τεχνική Υπηρεσία
 Η Επιμετρώχης του τμήματος
 Περιβάλλοντος, Αναπλάσεων & Κοινοχρήστων Χωρών

ΠΑΡΑΤΗΡΗΣΕΙΣ :

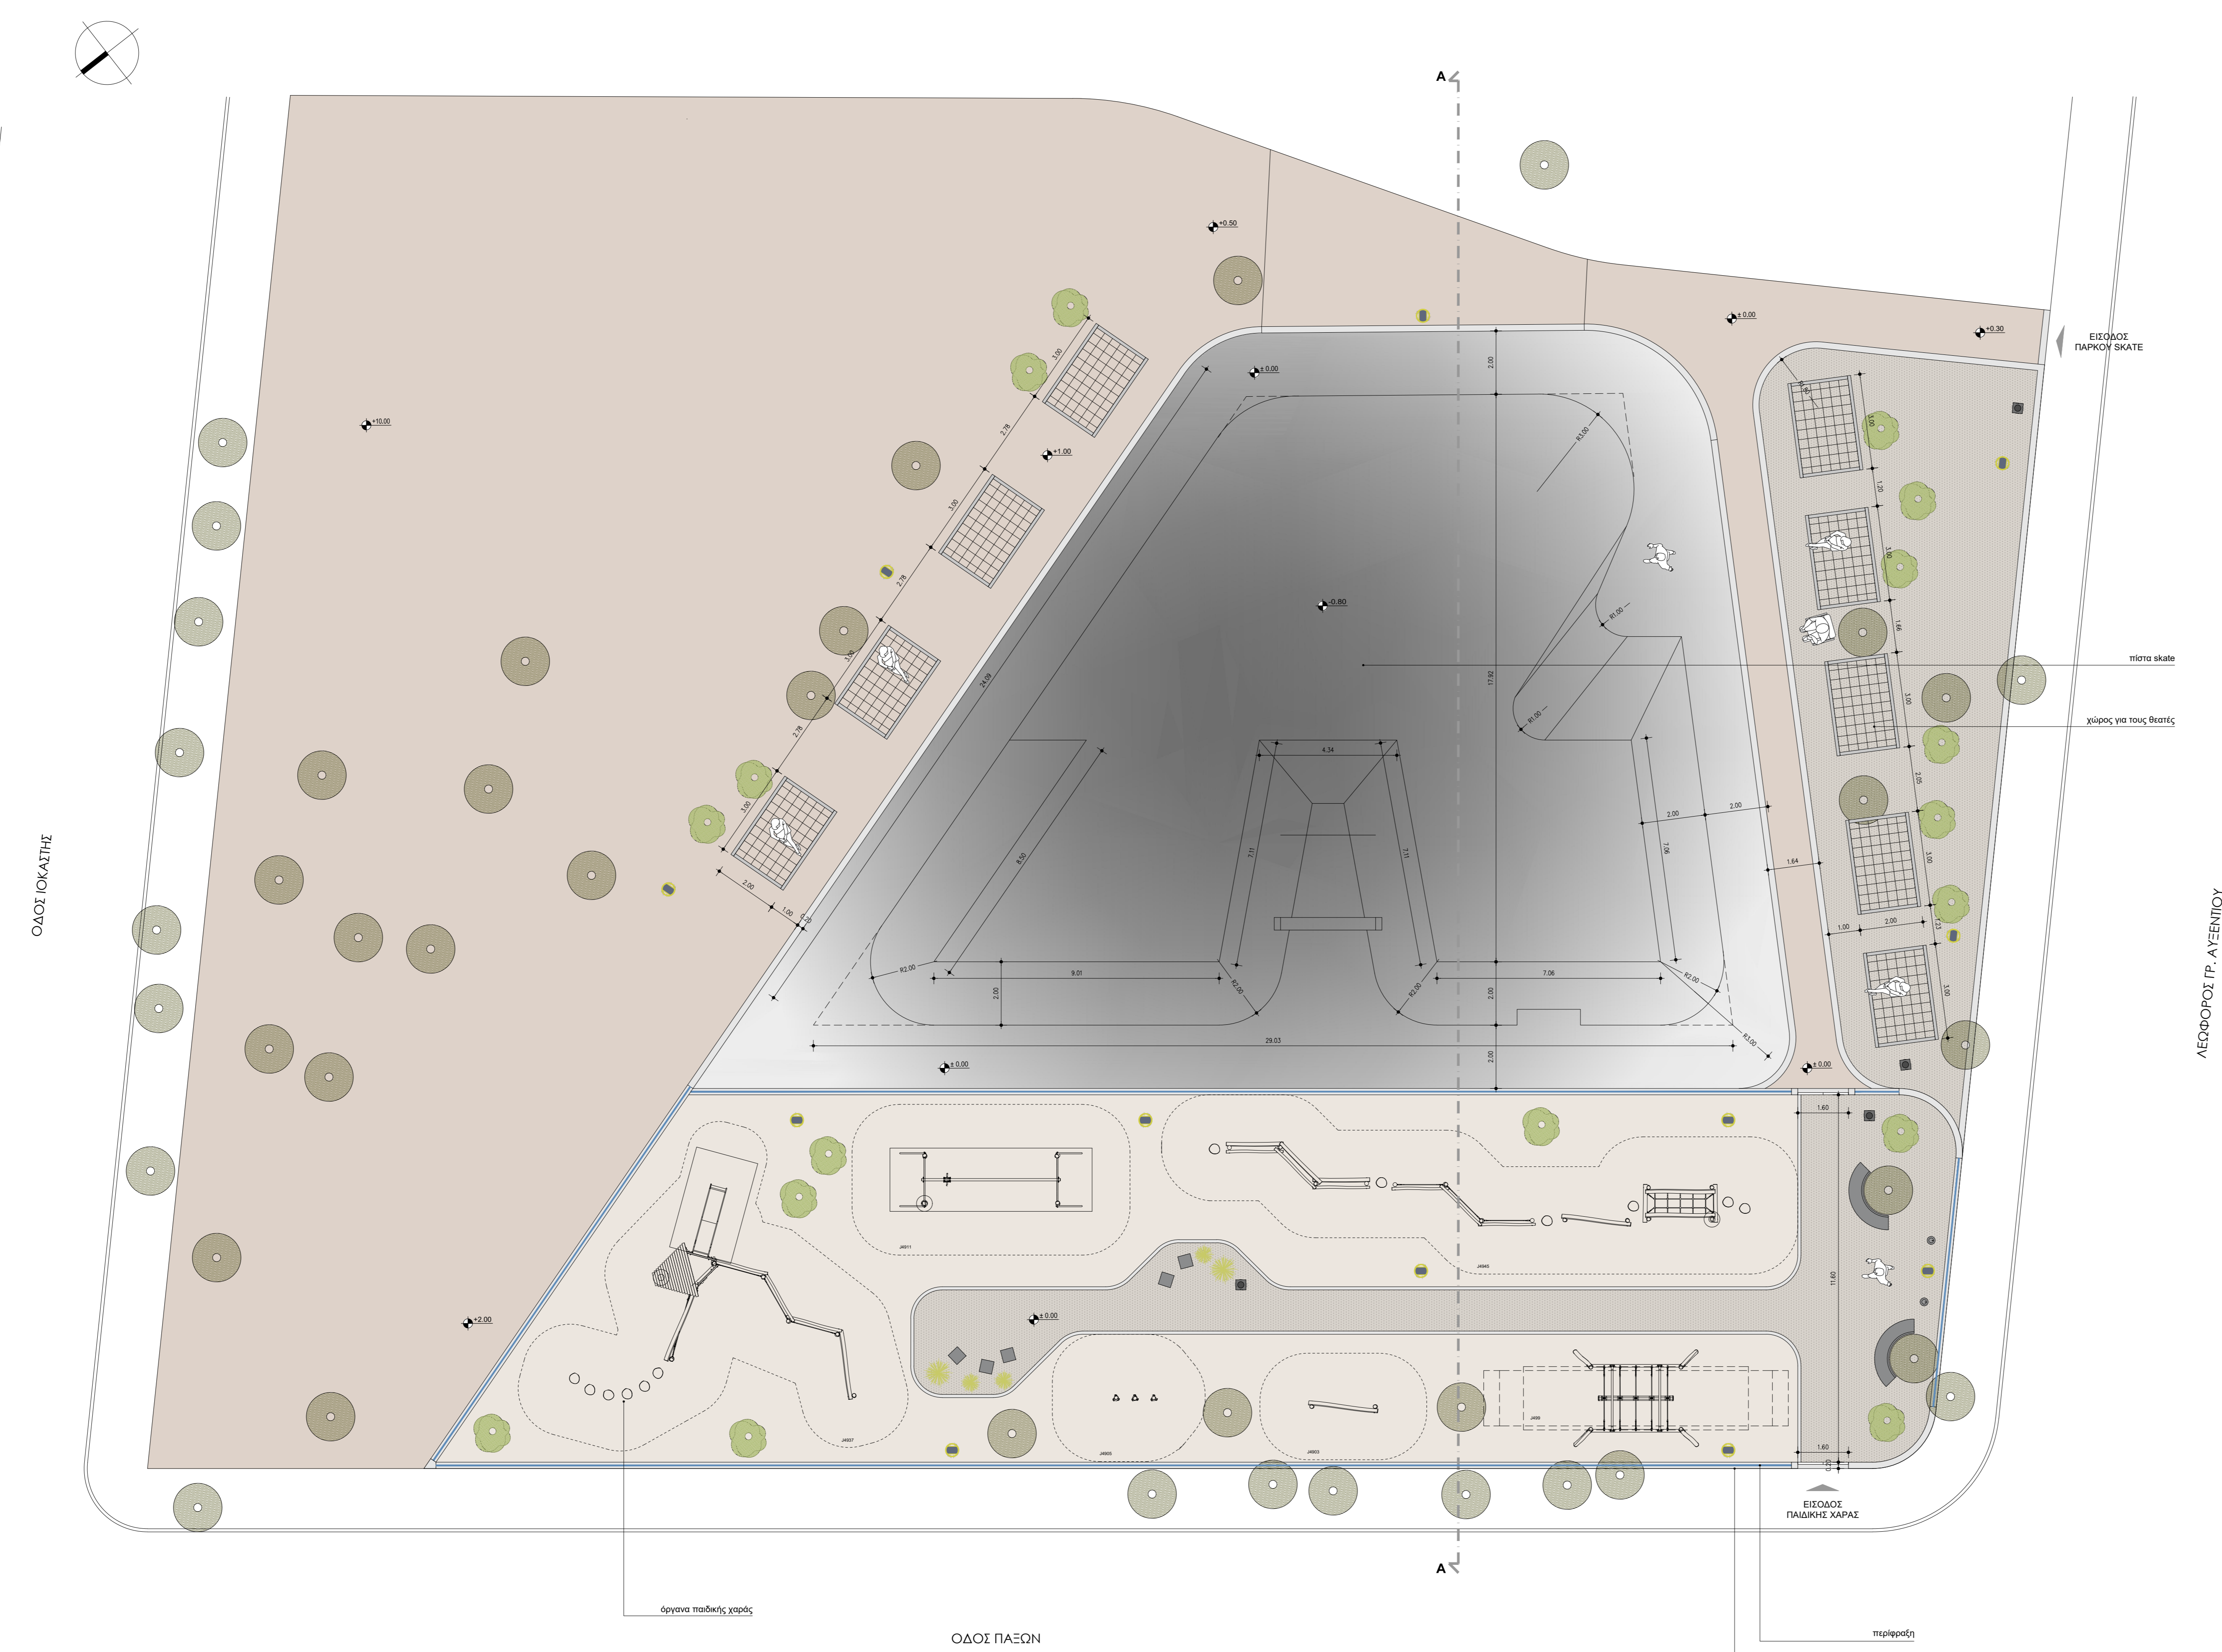

ΥΠΟΜΝΗΜΑ

	ΧΩΜΑΤΙΝΟ ΔΑΠΕΔΟ ΑΠΟ ΚΟΥΡΑΣΑΝΙ ΕΝΔΕΙΚΤΙΚΟΥ ΤΥΠΟΥ ΚΤ1-Α2
	ΧΥΤΟ ΔΑΠΕΔΟ ΑΠΟ ΣΚΥΡΟΔΕΜΑ
	ΡΟΚΑΝΙΔΙΑ ΞΥΛΟΥ / WOOD CHIPS
	ΧΩΜΑ
	ΙΔΙΟΚΑΤΑΣΚΕΥΗ ΑΠΟ ΜΕΤΑΛΛΙΚΟ ΣΚΕΛΕΤΟ ΚΑΙ ΠΛΕΓΜΑ ΑΠΟ ΤΡΙΧΙΑ
	ΦΙΛΕΤΟ ΑΠΟ ΣΚΥΡΟΔΕΜΑ ΜΕ ΛΕΥΚΟ ΤΣΙΜΕΝΤΟ
	ΚΥΒΙΚΑ ΚΑΘΙΣΤΙΚΑ 40x40 εκ. ΑΠΟ ΛΕΙΟ ΣΚΥΡΟΔΕΜΑ
	ΚΑΔΟΣ ΑΠΟΡΡΙΜΜΑΤΩΝ
	ΝΕΟ ΦΩΤΙΣΤΙΚΟ ΣΩΜΑ
	ΚΡΗΝΗ ΓΙΑ ΠΟΣΙΜΟ ΝΕΡΟ, ΜΕΤΑΛΛΙΚΗ ΚΥΛΙΝΔΡΙΚΗ
	ΧΑΜΗΛΗ ΝΕΑ ΦΥΤΕΥΣΗ
	ΝΕΑ ΦΥΤΕΥΣΗ
	ΥΠΑΡΧΟΥΣΑ ΦΥΤΕΥΣΗ

ΔΗΜΟΣ ΖΩΓΡΑΦΟΥ
ΔΙΕΥΘΥΝΣΗ ΤΕΧΝΙΚΩΝ ΥΠΗΡΕΣΙΩΝ
& ΔΟΜΗΣΗΣ

ΣΤΟΙΧΕΙΑ ΕΡΓΟΥ

ΕΡΓΟ : **ΑΝΑΠΛΑΣΗ ΚΟΙΝΟΧΡΗΣΤΩΝ ΧΩΡΩΝ ΔΗΜΟΥ ΖΩΓΡΑΦΟΥ ΚΑΙ ΔΙΑΣΥΝΔΕΣΗ ΤΟΥΣ ΜΕΣΩ ΔΙΚΤΥΟΥ ΔΙΑΔΡΟΜΩΝ ΠΕΖΩΝ**

ΘΕΣΗ : **ΔΗΜΟΣ ΖΩΓΡΑΦΟΥ**

ΣΤΟΙΧΕΙΑ ΜΕΛΕΤΗΣ

ΤΥΠΟΣ ΜΕΛΕΤΗΣ : **ΑΡΧΙΤΕΚΤΟΝΙΚΗ** ΑΡΙΘΜΟΣ ΣΧΕΔΙΟΥ

ΘΕΜΑ ΠΙΝΑΚΙΔΑΣ : **ΚΑΤΟΨΗ ΠΑΙΔΙΚΗΣ ΧΑΡΑΣ ΘΕΑΤΡΟΥ** **A-04**


ΚΛΙΜΑΚΑ ΣΧΕΔΙΟΥ
1:100

ΧΡΟΝΟΣ ΜΕΛΕΤΗΣ
ΙΑΝΟΥΑΡΙΟΣ 2021

ΕΛΕΓΧΟΣ

Για την Τεχνική Υπηρεσία
 Η Επιμετρώστριά του τμήματος
 Περιβάλλοντος, Αναπλάσεων & Κοινοχρήστων Χώρων

ΠΑΡΑΤΗΡΗΣΕΙΣ :

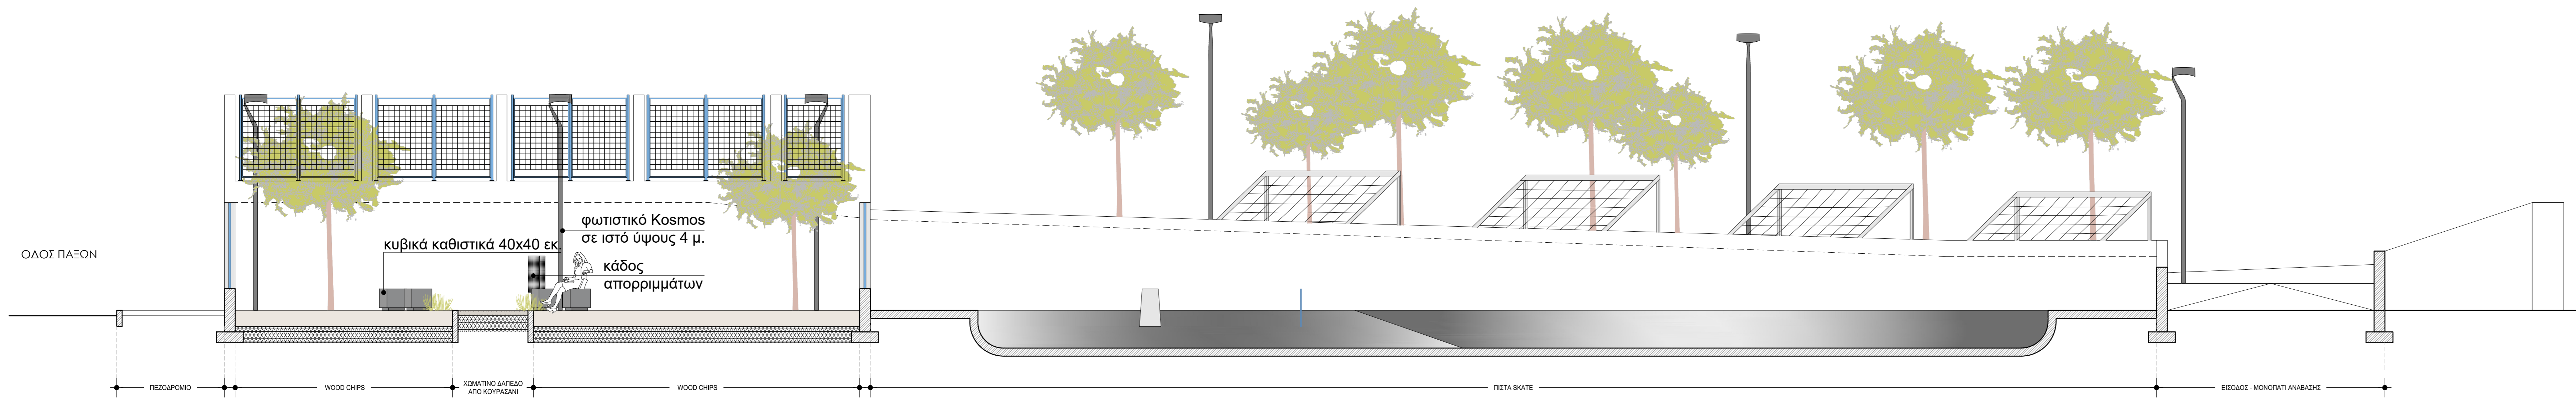

ΔΗΜΟΣ ΖΩΓΡΑΦΟΥ
ΔΙΕΥΘΥΝΣΗ ΤΕΧΝΙΚΩΝ ΥΠΗΡΕΣΙΩΝ
& ΔΟΜΗΣΗΣ

ΣΤΟΙΧΕΙΑ ΕΡΓΟΥ

ΕΡΓΟ : **ΑΝΑΠΛΑΣΗ ΚΟΙΝΟΧΡΗΣΤΩΝ ΧΩΡΩΝ ΔΗΜΟΥ ΖΩΓΡΑΦΟΥ ΚΑΙ ΔΙΑΣΥΝΔΕΣΗ ΤΟΥΣ ΜΕΣΩ ΔΙΚΤΥΟΥ ΔΙΑΔΡΟΜΩΝ ΠΕΖΩΝ**

ΘΕΣΗ : **ΔΗΜΟΣ ΖΩΓΡΑΦΟΥ**

ΣΤΟΙΧΕΙΑ ΜΕΛΕΤΗΣ


ΤΥΠΟΣ ΜΕΛΕΤΗΣ : ΑΡΧΙΤΕΚΤΟΝΙΚΗ	ΑΡΙΘΜΟΣ ΣΧΕΔΙΟΥ
ΘΕΜΑ ΠΙΝΑΚΙΔΑΣ :	T-04
ΕΝΔΕΙΚΤΙΚΗ ΤΟΜΗ ΠΑΙΔΙΚΗΣ ΧΑΡΑΣ ΘΕΑΤΡΟΥ	ΚΛΙΜΑΚΑ ΣΧΕΔΙΟΥ
	1:50
	ΧΡΟΝΟΣ ΜΕΛΕΤΗΣ
	ΙΑΝΟΥΑΡΙΟΣ 2021

ΕΛΕΓΧΟΣ

Για την Τεχνική Υπηρεσία Η Επιμετοδότης του τμήματος Περιβάλλοντος, Αναπτάσεων & Κοινοχρήστων Χώρων	ΠΑΡΑΤΗΡΗΣΕΙΣ :
ΚΑΤΕΡΙΝΑ ΣΠΥΡΟΠΟΥΛΟΥ ΑΡΧΙΤΕΚΤΩΝ ΜΗΧΑΝΙΚΟΣ	





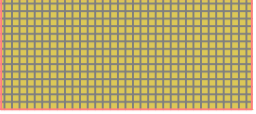
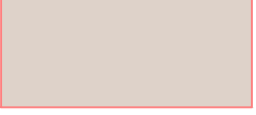


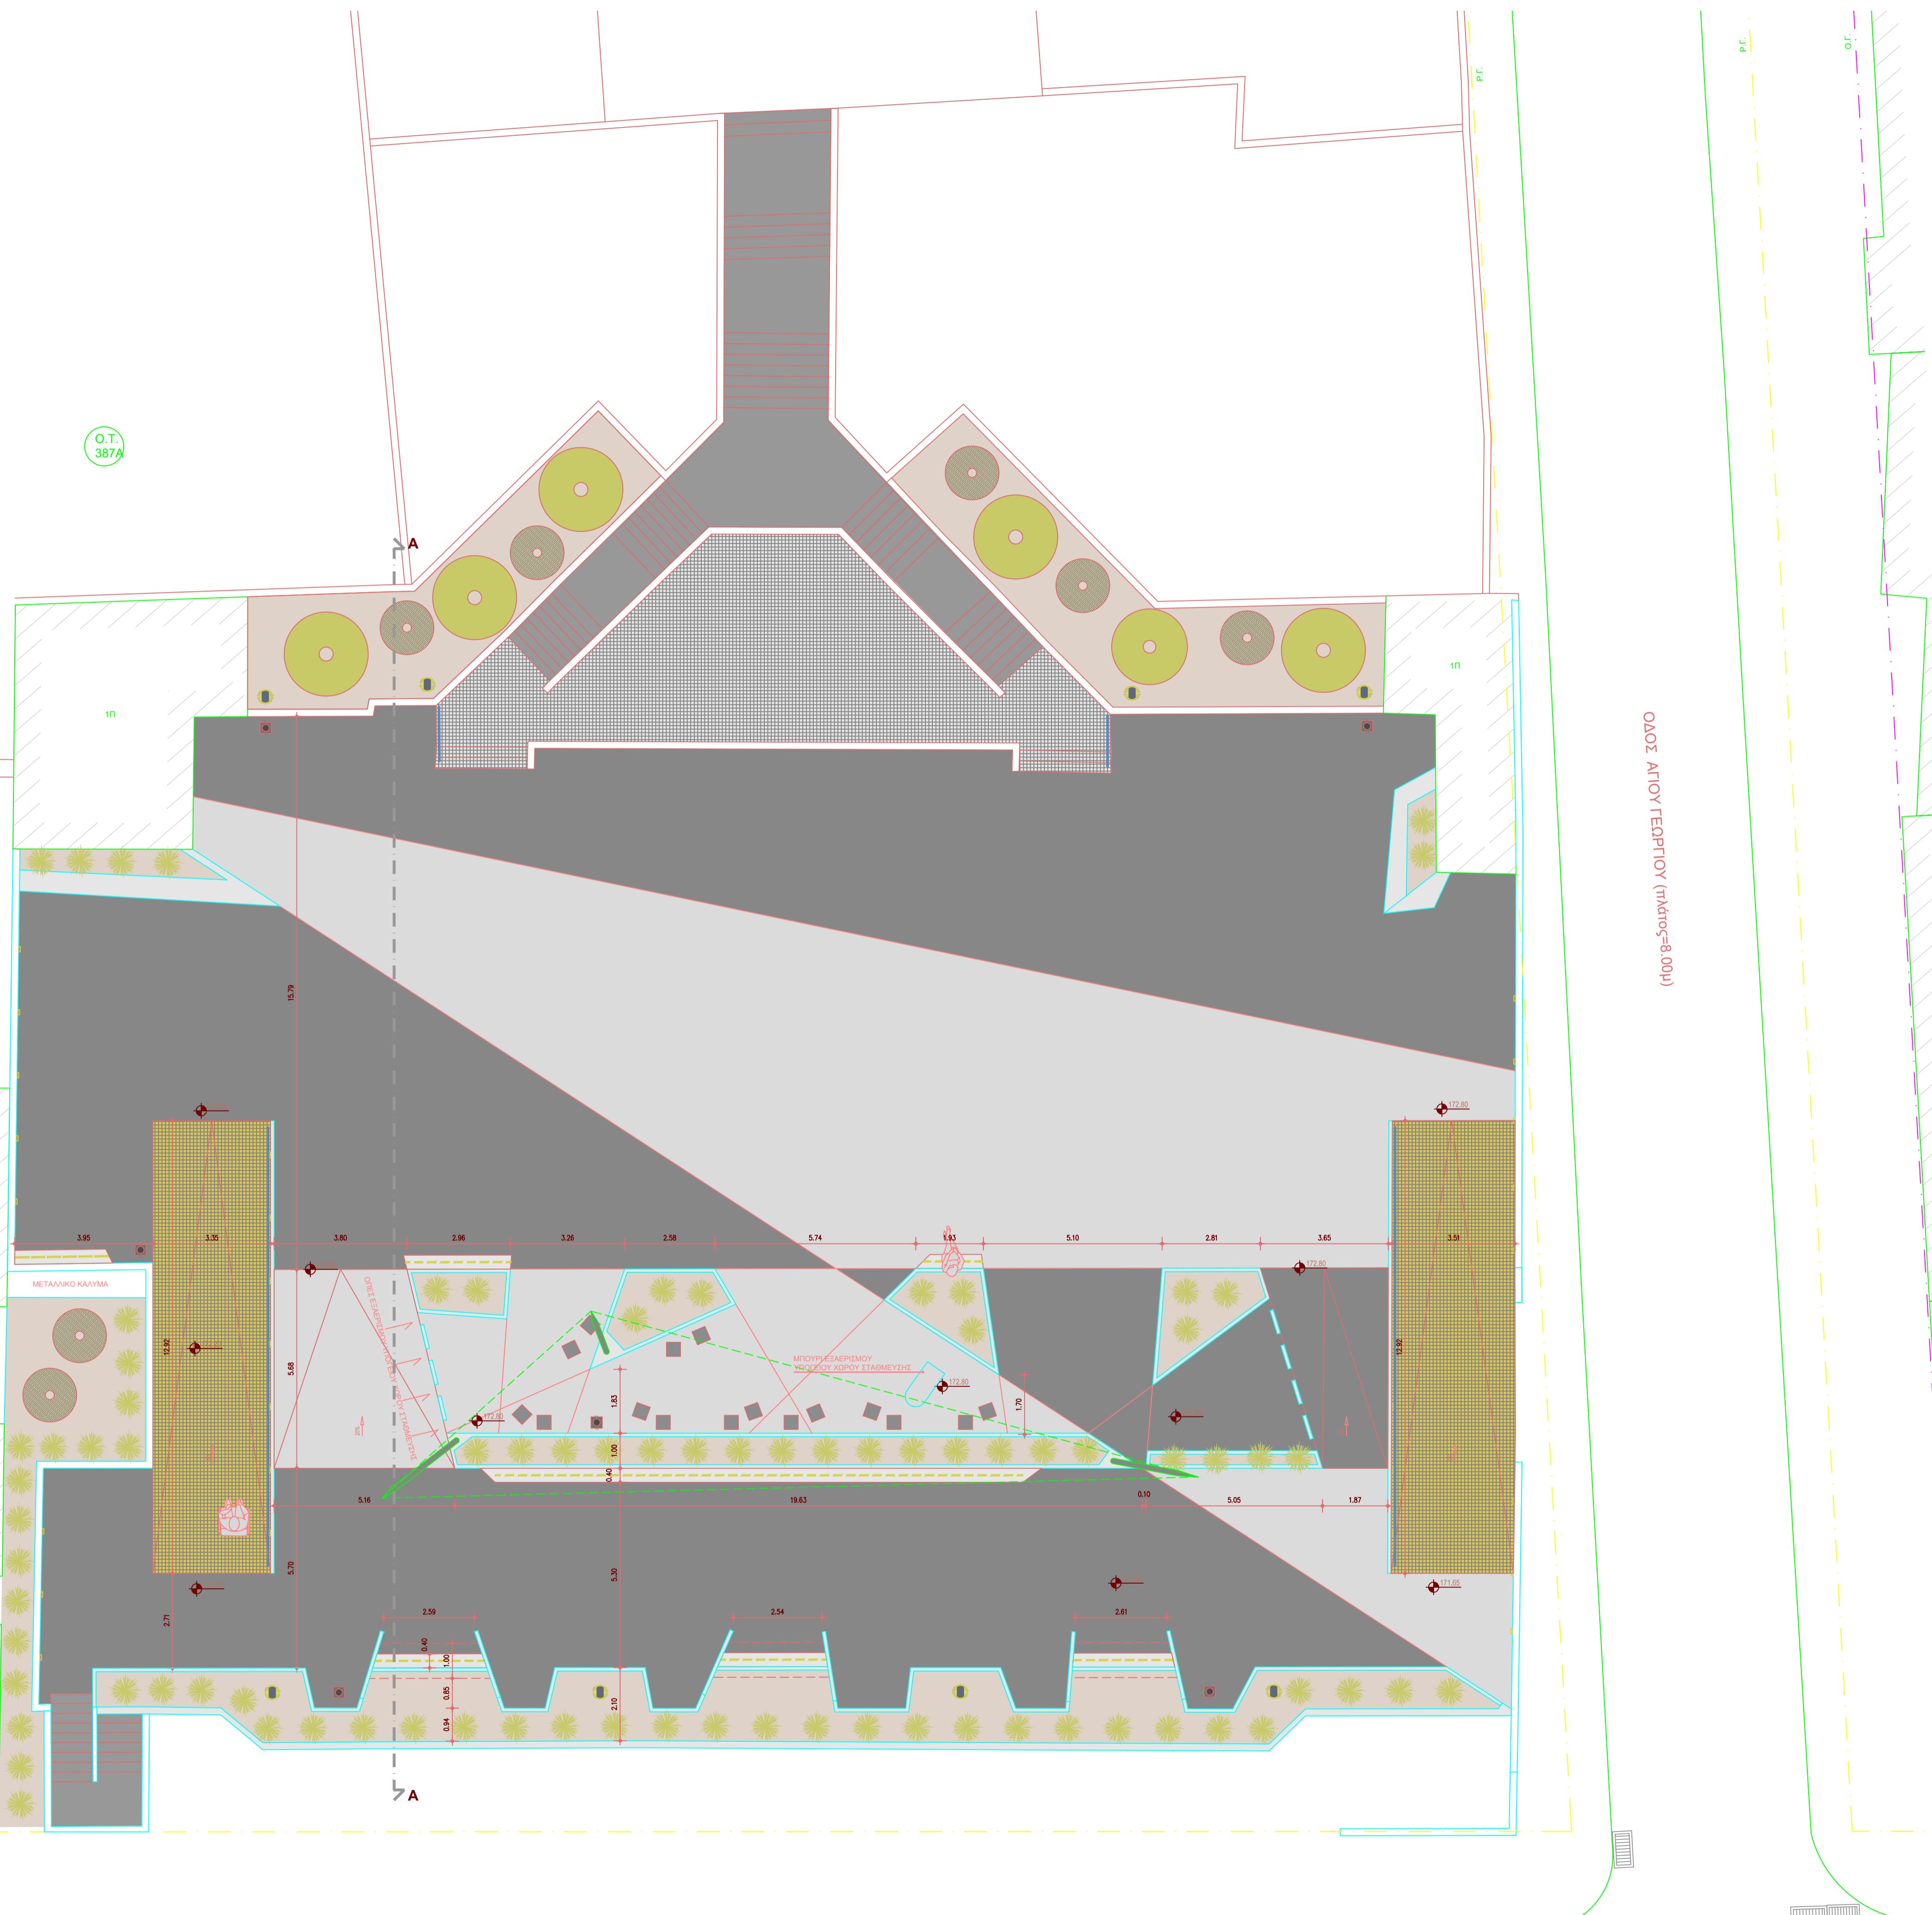






 
Ο.Τ.
3874

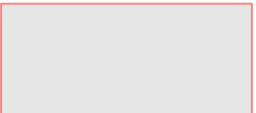

ΟΔΟΣ ΑΓΙΟΥ ΓΕΩΡΓΙΟΥ (πλάτος=8.00μ)

ΟΔΟΣ ΓΕΩΡ. ΖΩΓΡΑΦΟΥ (πλάτος=12.00μ)

ΥΠΟΜΝΗΜΑ

-  ΧΤΥΠΗΤΟ ΣΚΥΡΟΔΕΜΑ ΛΕΥΚΗΣ ΑΠΟΧΡΩΣΗΣ
-  ΧΤΥΠΗΤΟ ΣΚΥΡΟΔΕΜΑ ΦΥΣΙΚΗΣ ΑΠΟΧΡΩΣΗΣ
-  ΤΕΧΝΗΤΟΣ ΚΥΒΟΛΙΘΟΣ ΔΙΑΣΤΑΣΗΣ 10Χ10Χ6 ΕΚ.
-  ΦΥΤΟΧΩΜΑ
-  ΑΝΟΞΕΙΔΩΤΗ ΛΑΜΑ ΔΙΑΤΟΜΗΣ 10Χ70 ΧΙΛ. ΔΙΑΧΩΡΙΣΜΟΥ ΥΛΙΚΩΝ
-  ΥΦΙΣΤΑΜΕΝΗ ΦΥΤΕΥΣΗ
-  ΧΑΜΗΛΗ ΦΥΤΕΥΣΗ
-  ΜΕΤΑΛΛΙΚΗ ΑΝΟΞΕΙΔΩΤΗ ΚΟΥΡΑΣΤΗ Φ50
-  ΦΩΤΙΣΤΙΚΟ ΚΑΤΩ ΑΠΟ ΚΑΘΙΣΤΙΚΟ
-  ΕΠΙΤΟΙΧΟ ΧΩΛΕΥΤΟ ΦΩΤΙΣΤΙΚΟ
-  ΚΑΔΟΣ ΑΠΟΡΡΙΜΜΑΤΩΝ
-  ΦΩΤΙΣΤΙΚΟ ΣΩΜΑ ΣΕ ΙΣΤΟ
-  ΚΥΒΙΚΑ ΚΑΘΙΣΤΙΚΑ 40x40 εκ. ΑΠΟ ΛΕΙΟ ΣΚΥΡΟΔΕΜΑ
-  ΚΑΘΙΣΤΙΚΟ ΑΠΟ ΣΚΥΡΟΔΕΜΑ

ΔΗΜΟΣ ΖΩΓΡΑΦΟΥ ΔΙΕΥΘΥΝΣΗ ΤΕΧΝΙΚΩΝ ΥΠΗΡΕΣΙΩΝ & ΔΟΜΗΣΗΣ

ΣΤΟΙΧΕΙΑ ΕΡΓΟΥ

ΕΡΓΟ : **ΑΝΑΠΛΑΣΗ ΚΟΙΝΟΧΡΗΣΤΩΝ ΧΩΡΩΝ ΔΗΜΟΥ ΖΩΓΡΑΦΟΥ ΚΑΙ ΔΙΑΣΥΝΔΕΣΗ ΤΟΥΣ ΜΕΣΩ ΔΙΚΤΥΟΥ ΔΙΑΔΡΟΜΩΝ ΠΕΖΩΝ**

ΘΕΣΗ : **ΔΗΜΟΣ ΖΩΓΡΑΦΟΥ**

ΣΤΟΙΧΕΙΑ ΜΕΛΕΤΗΣ

ΤΥΠΟΣ ΜΕΛΕΤΗΣ : **ΑΡΧΙΤΕΚΤΟΝΙΚΗ**

ΘΕΜΑ ΠΙΝΑΚΙΔΑΣ :

ΑΡΙΘΜΟΣ ΣΧΕΔΙΟΥ

A-05

ΚΛΙΜΑΚΑ ΣΧΕΔΙΟΥ

1:100

ΧΡΟΝΟΣ ΜΕΛΕΤΗΣ

ΙΑΝΟΥΑΡΙΟΣ 2021


ΚΑΤΟΨΗ ΠΛΑΤΕΙΑΣ ΑΓΙΟΥ ΓΕΩΡΓΙΟΥ

ΕΛΕΓΧΟΣ

Για την Τεχνική Υπηρεσία
Η Τμηματάρχης του τμήματος
Περιβάλλοντος, Αναπλάσεων & Κοινοχρήστων Χώρων

ΠΑΡΑΤΗΡΗΣΕΙΣ :

ΚΑΤΕΡΙΝΑ ΣΠΥΡΟΠΟΥΛΟΥ
ΑΡΧΙΤΕΚΤΩΝ ΜΗΧΑΝΙΚΟΣ

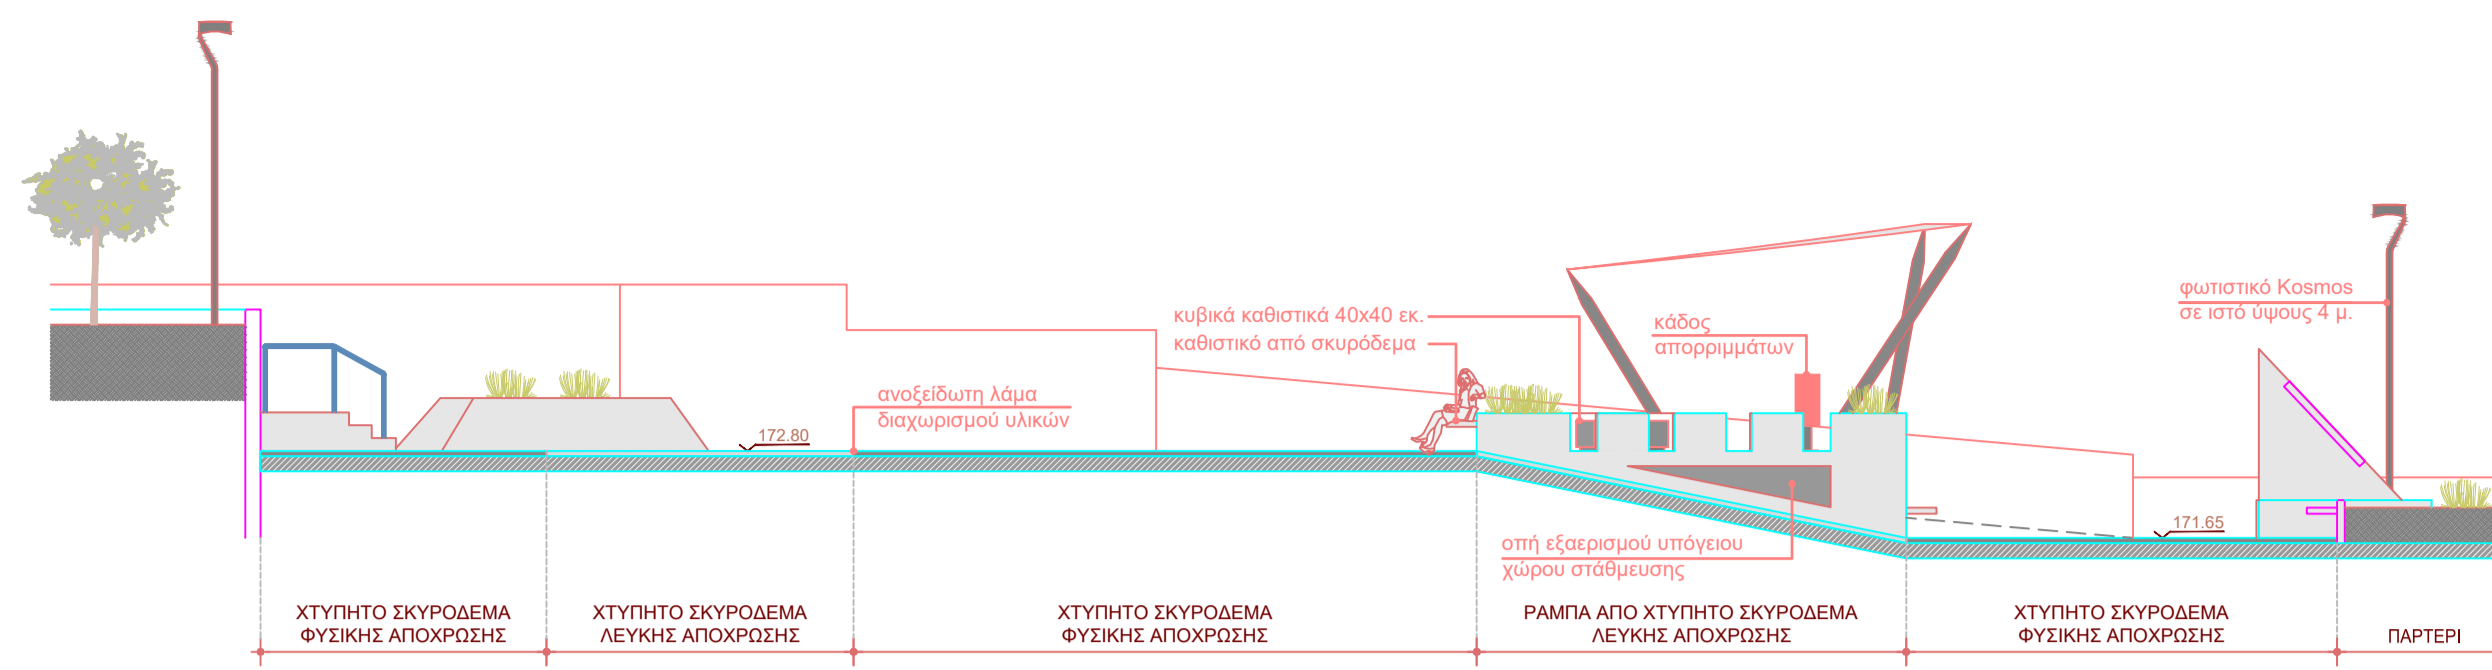

**ΔΗΜΟΣ ΖΩΓΡΑΦΟΥ
ΔΙΕΥΘΥΝΣΗ ΤΕΧΝΙΚΩΝ ΥΠΗΡΕΣΙΩΝ
& ΔΟΜΗΣΗΣ**

ΣΤΟΙΧΕΙΑ ΕΡΓΟΥ

ΕΡΓΟ : **ΑΝΑΠΛΑΣΗ ΚΟΙΝΟΧΡΗΣΤΩΝ ΧΩΡΩΝ ΔΗΜΟΥ ΖΩΓΡΑΦΟΥ ΚΑΙ ΔΙΑΣΥΝΔΕΣΗ ΤΟΥΣ ΜΕΣΩ ΔΙΚΤΥΟΥ ΔΙΑΔΡΟΜΩΝ ΠΕΖΩΝ**

ΘΕΣΗ : **ΔΗΜΟΣ ΖΩΓΡΑΦΟΥ**

ΣΤΟΙΧΕΙΑ ΜΕΛΕΤΗΣ


ΤΥΠΟΣ ΜΕΛΕΤΗΣ : ΑΡΧΙΤΕΚΤΟΝΙΚΗ ΘΕΜΑ ΠΙΝΑΚΙΔΑΣ :	ΑΡΙΘΜΟΣ ΣΧΕΔΙΟΥ <h1 align="center">T-05</h1>
ΕΝΔΕΙΚΤΙΚΗ ΤΟΜΗ ΠΛΑΤΕΙΑΣ ΑΓΙΟΥ ΓΕΩΡΓΙΟΥ	ΚΛΙΜΑΚΑ ΣΧΕΔΙΟΥ 1:100
	ΧΡΟΝΟΣ ΜΕΛΕΤΗΣ ΙΑΝΟΥΑΡΙΟΣ 2021

ΕΛΕΓΧΟΣ

Για την Τεχνική Υπηρεσία
Η Τμηματάρχης του τμήματος
Περιβάλλοντος, Αναπλάσεων & Κοινοχρήστων Χώρων

ΚΑΤΕΡΙΝΑ ΣΠΥΡΟΠΟΥΛΟΥ
ΑΡΧΙΤΕΚΤΩΝ ΜΗΧΑΝΙΚΟΣ

ΠΑΡΑΤΗΡΗΣΕΙΣ :

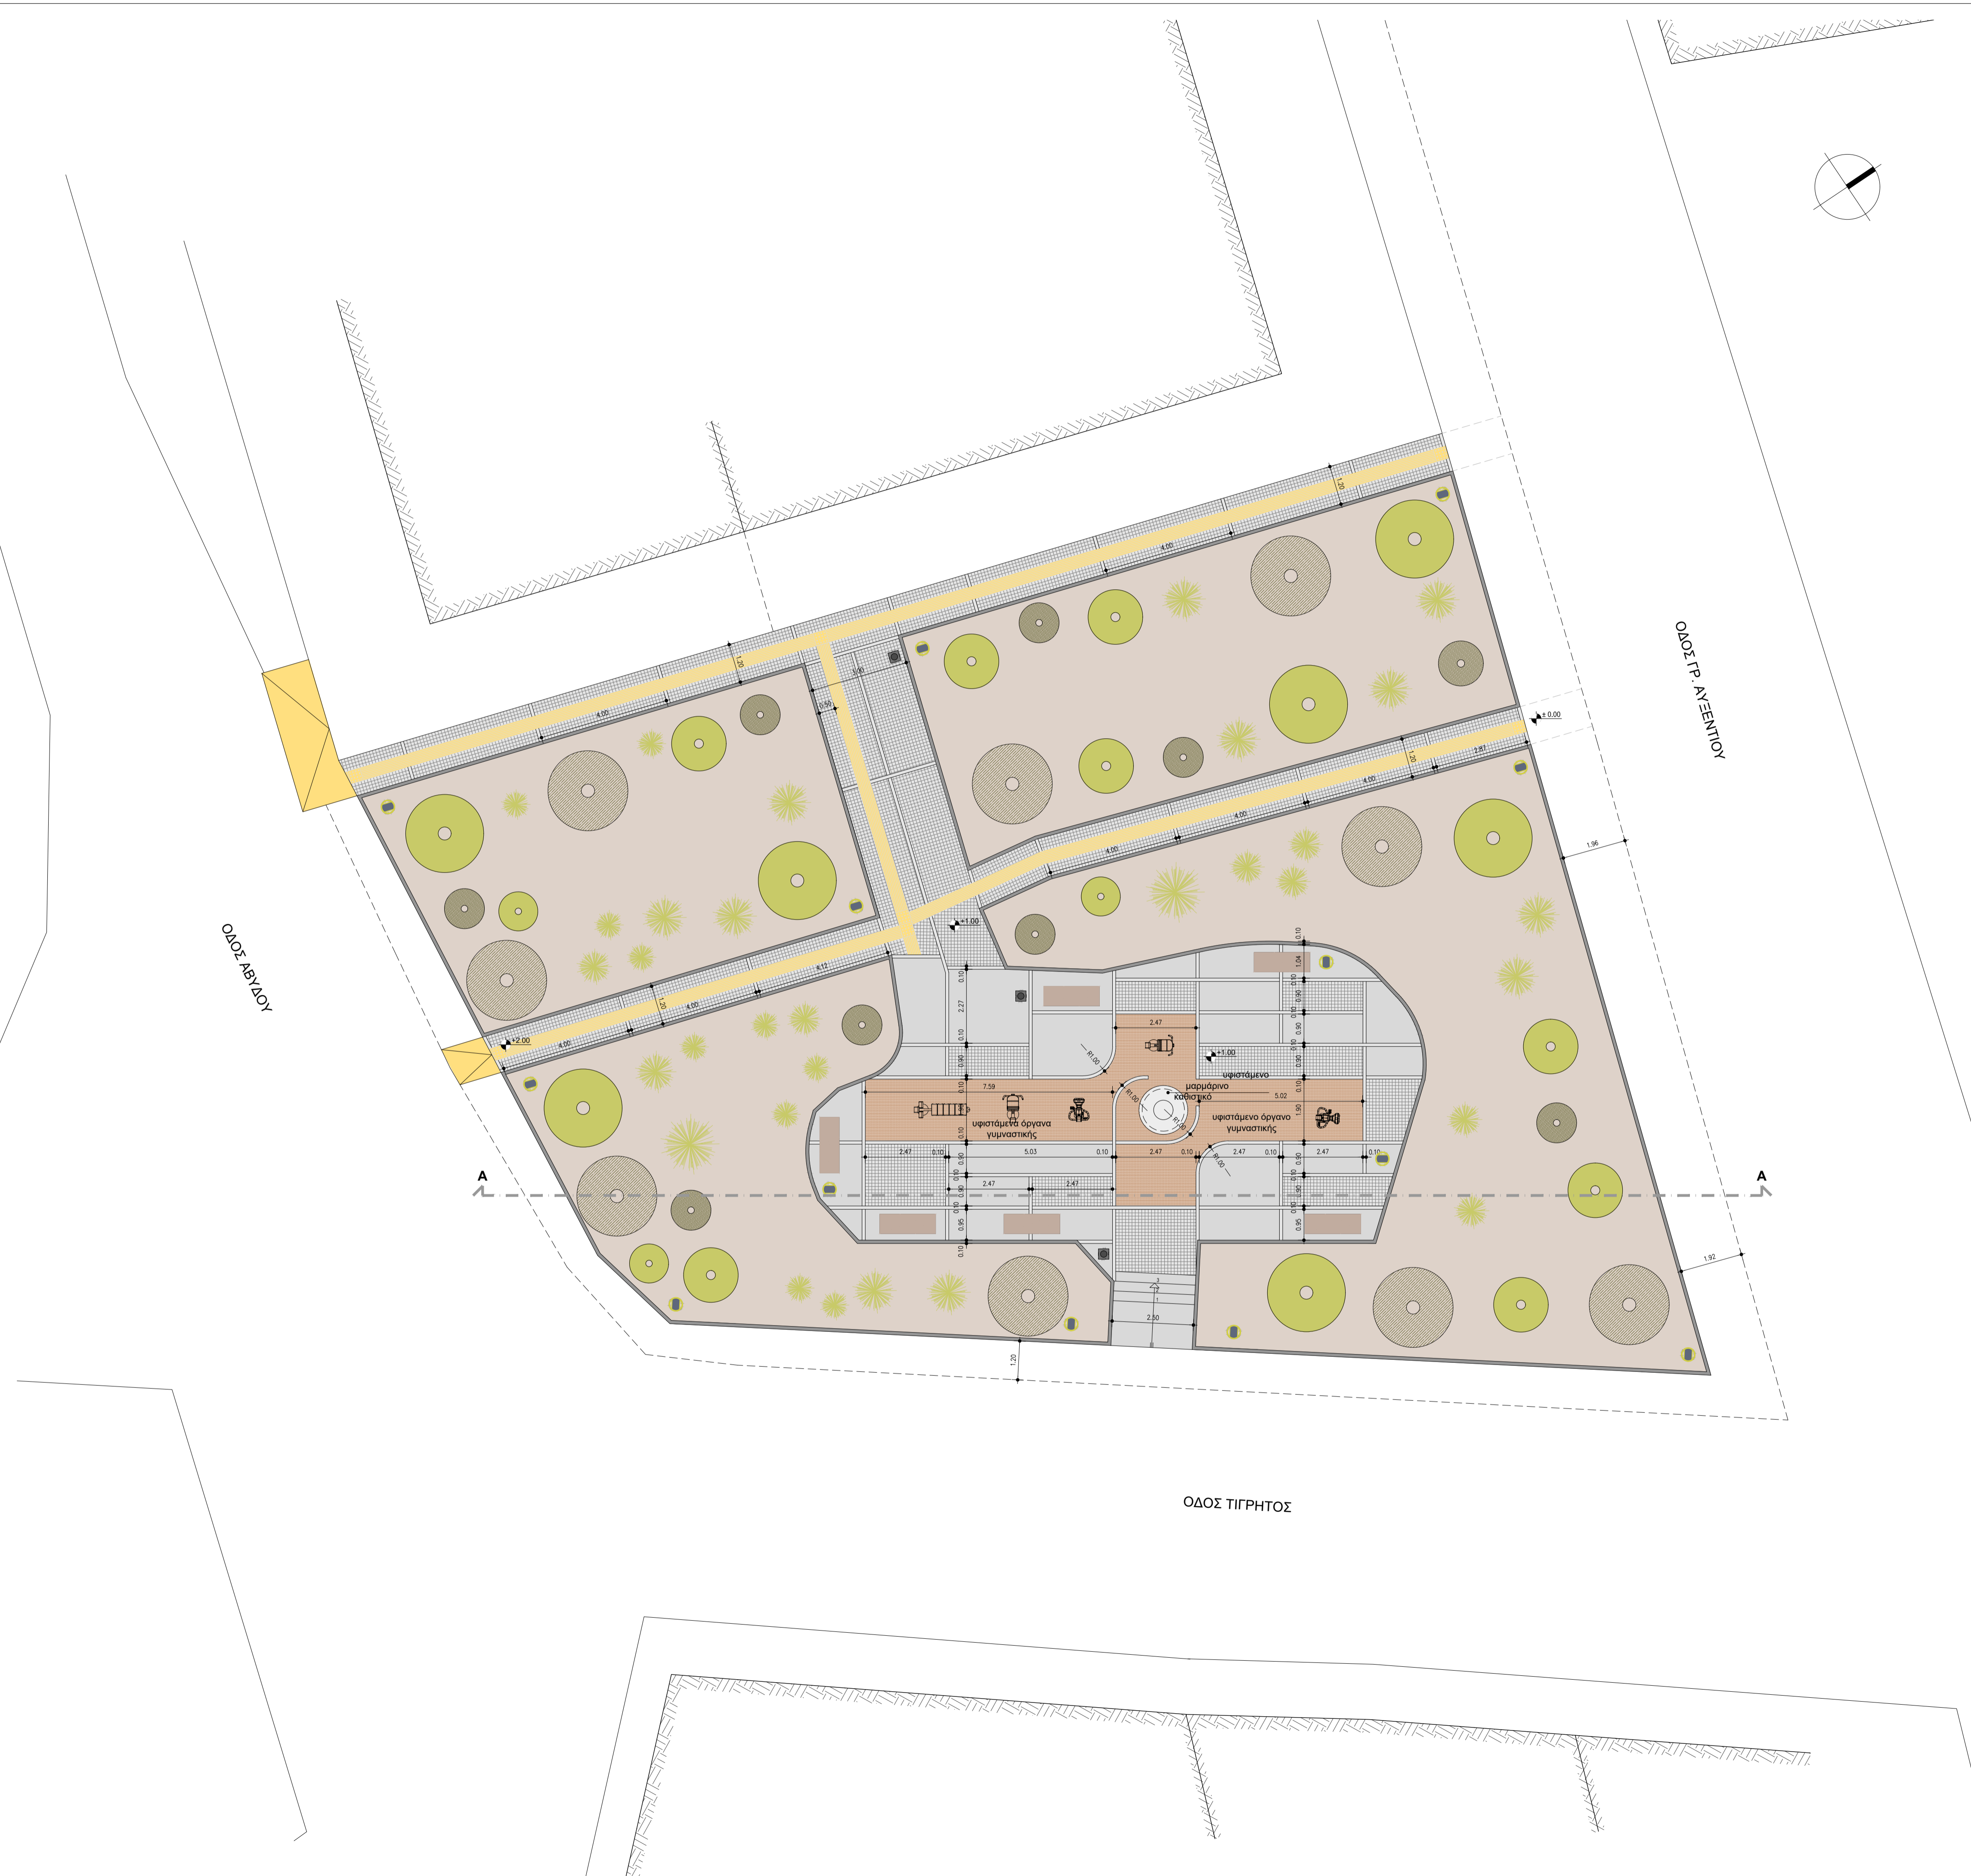

ΥΠΟΜΝΗΜΑ	
	ΧΤΥΠΗΤΟ ΣΚΥΡΟΔΕΜΑ ΣΕ ΦΥΣΙΚΗ ΑΠΟΧΡΩΣΗ
	ΤΕΧΝΗΤΟΣ ΚΥΒΟΛΙΘΟΣ 10x10x6 εκ. ΑΠΟΧΡΩΣΗΣ ΓΚΡΙ
	ΧΩΜΑΤΙΝΟ ΔΑΠΕΔΟ ΑΠΟ ΚΟΥΡΑΣΑΝΙ ΕΝΔΕΙΚΤΙΚΟΥ ΤΥΠΟΥ ΚΤ1-81S
	ΚΗΠΕΥΤΙΚΟ ΧΩΜΑ
	ΕΙΔΙΚΗ ΠΛΑΚΑ ΟΔΕΥΣΗΣ ΤΥΦΛΩΝ
	ΦΙΛΕΤΑ ΑΠΟ ΣΚΥΡΟΔΕΜΑ ΜΕ ΛΕΥΚΟ ΤΣΙΜΕΝΤΟ, ΠΑΧΟΥΣ 10εκ.
	ΥΦΙΣΤΑΜΕΝΟ ΚΡΑΣΠΕΔΟ
	ΥΨΗΛΗ ΦΥΤΕΥΣΗ
	ΧΑΜΗΛΗ ΦΥΤΕΥΣΗ
	ΥΦΙΣΤΑΜΕΝΟ ΟΡΓΑΝΟ ΓΥΜΝΑΣΤΙΚΗΣ
	ΥΦΙΣΤΑΜΕΝΟ ΠΑΓΚΑΚΙ
	ΚΑΔΟΣ ΑΠΟΡΡΙΜΜΑΤΩΝ
	ΝΕΟ ΦΩΤΙΣΤΙΚΟ ΣΩΜΑ

ΔΗΜΟΣ ΖΩΓΡΑΦΟΥ ΔΙΕΥΘΥΝΣΗ ΤΕΧΝΙΚΩΝ ΥΠΗΡΕΣΙΩΝ & ΔΟΜΗΣΗΣ

ΣΤΟΙΧΕΙΑ ΕΡΓΟΥ

ΕΡΓΟ : **ΑΝΑΠΛΑΣΗ ΚΟΙΝΟΧΡΗΣΤΩΝ ΧΩΡΩΝ ΔΗΜΟΥ ΖΩΓΡΑΦΟΥ ΚΑΙ ΔΙΑΣΥΝΔΕΣΗ ΤΟΥΣ ΜΕΣΩ ΔΙΚΤΥΟΥ ΔΙΑΔΡΟΜΩΝ ΠΕΖΩΝ**

ΘΕΣΗ : **ΔΗΜΟΣ ΖΩΓΡΑΦΟΥ**

ΣΤΟΙΧΕΙΑ ΜΕΛΕΤΗΣ

ΤΥΠΟΣ ΜΕΛΕΤΗΣ : **ΑΡΧΙΤΕΚΤΟΝΙΚΗ**

ΘΕΜΑ ΠΙΝΑΚΙΔΑΣ :

A-06

ΚΑΤΟΨΗ ΠΛΑΤΕΙΑΣ ΑΝΑΜΕΣΑ ΣΤΙΣ
ΟΔΟΥΣ ΑΥΞΕΝΤΙΟΥ, ΤΙΓΡΗΤΟΣ ΚΑΙ
ΑΒΥΔΟΥ


ΑΡΙΘΜΟΣ ΣΧΕΔΙΟΥ

ΚΛΙΜΑΚΑ ΣΧΕΔΙΟΥ
1:100

ΧΡΟΝΟΣ ΜΕΛΕΤΗΣ
ΙΑΝΟΥΑΡΙΟΣ 2021

ΕΛΕΓΧΟΣ

<p>Για την Τεχνική Υπηρεσία Η Τμηματάρχης του τμήματος Περιβάλλοντος, Αναπλάσεων & Κοινοχρήστων Χώρων</p> <p style="text-align: right; font-weight: bold;">ΚΑΤΕΡΙΝΑ ΣΠΥΡΟΠΟΥΛΟΥ ΑΡΧΙΤΕΚΤΩΝ ΜΗΧΑΝΙΚΟΣ</p>	<p>ΠΑΡΑΤΗΡΗΣΕΙΣ :</p>
--	-----------------------

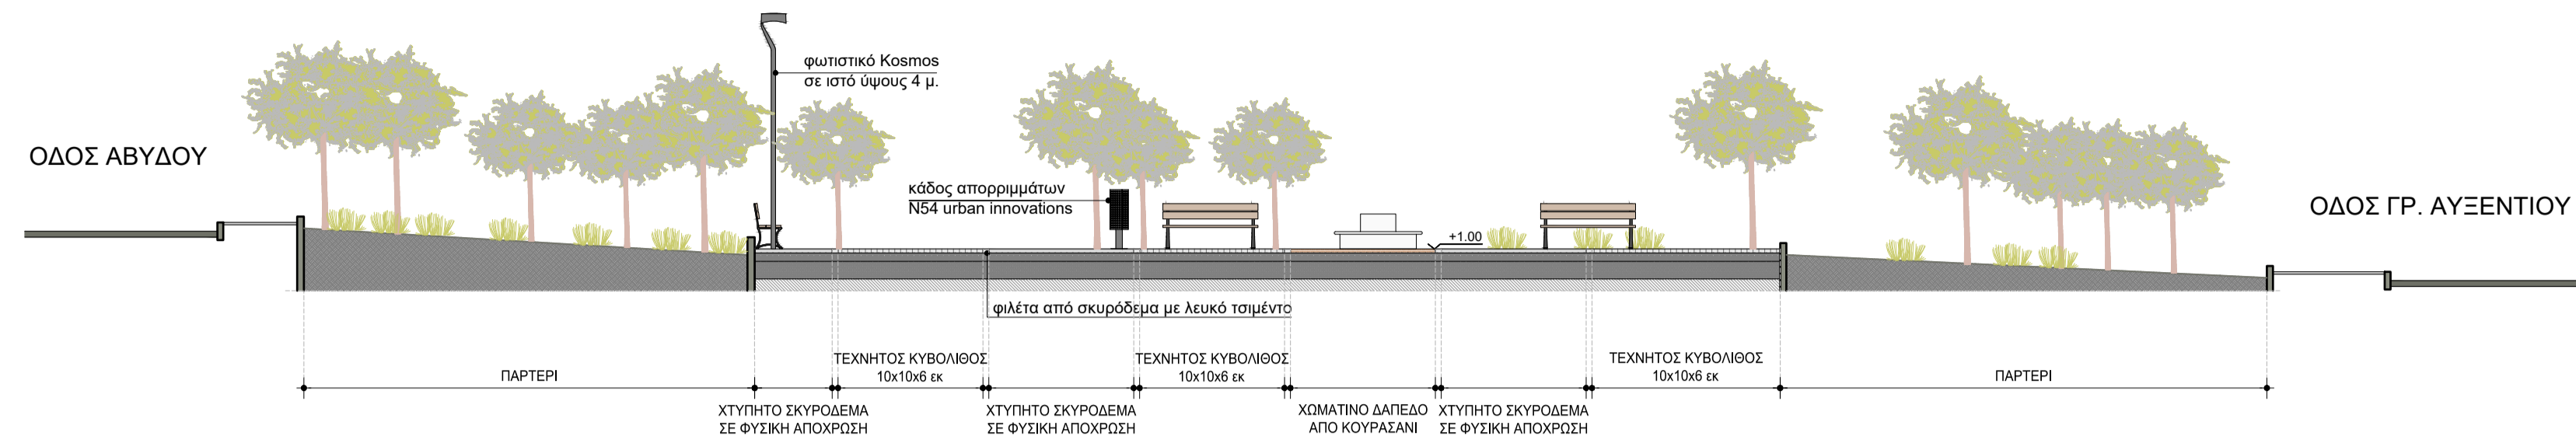

ΔΗΜΟΣ ΖΩΓΡΑΦΟΥ
ΔΙΕΥΘΥΝΣΗ ΤΕΧΝΙΚΩΝ ΥΠΗΡΕΣΙΩΝ
& ΔΟΜΗΣΗΣ

ΣΤΟΙΧΕΙΑ ΕΡΓΟΥ

ΕΡΓΟ : **ΑΝΑΠΛΑΣΗ ΚΟΙΝΟΧΡΗΣΤΩΝ ΧΩΡΩΝ ΔΗΜΟΥ ΖΩΓΡΑΦΟΥ ΚΑΙ ΔΙΑΣΥΝΔΕΣΗ ΤΟΥΣ ΜΕΣΩ ΔΙΚΤΥΟΥ ΔΙΑΔΡΟΜΩΝ ΠΕΖΩΝ**

ΘΕΣΗ : **ΔΗΜΟΣ ΖΩΓΡΑΦΟΥ**

ΣΤΟΙΧΕΙΑ ΜΕΛΕΤΗΣ

ΤΥΠΟΣ ΜΕΛΕΤΗΣ : **ΑΡΧΙΤΕΚΤΟΝΙΚΗ**
 ΘΕΜΑ ΠΙΝΑΚΙΔΑΣ :

ΑΡΙΘΜΟΣ ΣΧΕΔΙΟΥ

T-06

ΕΝΔΕΙΚΤΙΚΗ ΤΟΜΗ ΠΛΑΤΕΙΑΣ
ΑΝΑΜΕΣΑ ΣΤΙΣ ΟΔΟΥΣ ΑΥΞΕΝΤΙΟΥ,
ΤΙΓΡΗΤΟΣ ΚΑΙ ΑΒΥΔΟΥ

ΚΛΙΜΑΚΑ ΣΧΕΔΙΟΥ

1:100

ΧΡΟΝΟΣ ΜΕΛΕΤΗΣ

ΙΑΝΟΥΑΡΙΟΣ 2021

ΕΛΕΓΧΟΣ

Για την Τεχνική Υπηρεσία
 Η Τμηματάρχης του τμήματος
 Περιβάλλοντος, Αναπλάσεων & Κοινοχρήστων Χώρων

ΠΑΡΑΤΗΡΗΣΕΙΣ :

ΚΑΤΕΡΙΝΑ ΣΠΥΡΟΠΟΥΛΟΥ
 ΑΡΧΙΤΕΚΤΩΝ ΜΗΧΑΝΙΚΟΣ



ΥΠΟΜΝΗΜΑ	
	ΧΤΥΠΗΤΟ ΣΚΥΡΩΔΕΜΑ ΣΕ ΦΥΣΙΚΗ ΑΠΟΧΡΩΣΗ
	ΧΩΜΑΤΙΝΟ ΔΑΠΕΔΟ ΑΠΟ ΚΟΥΡΑΣΑΝΙ ΕΝΔΕΙΚΤΙΚΟΥ ΤΥΠΟΥ ΚΤ1-12
	ΚΗΠΕΥΤΙΚΟ ΧΩΜΑ
	ΧΑΜΗΛΗ ΦΥΤΕΥΣΗ
	ΥΨΗΛΗ ΦΥΤΕΥΣΗ
	ΚΑΘΙΣΤΙΚΟ ΑΠΟ ΧΤΥΠΗΤΟ ΣΚΥΡΩΔΕΜΑ ΣΕ ΦΥΣΙΚΗ ΑΠΟΧΡΩΣΗ
	ΚΑΔΟΣ ΑΠΟΡΡΙΜΜΑΤΩΝ
	ΝΕΟ ΦΩΤΙΣΤΙΚΟ ΣΩΜΑ
	ΠΟΔΗΛΑΤΟΣΤΑΤΕΣ

**ΔΗΜΟΣ ΖΩΓΡΑΦΟΥ
ΔΙΕΥΘΥΝΣΗ ΤΕΧΝΙΚΩΝ ΥΠΗΡΕΣΙΩΝ
& ΔΟΜΗΣΗΣ**

ΣΤΟΙΧΕΙΑ ΕΡΓΟΥ

ΕΡΓΟ : **ΑΝΑΠΛΑΣΗ ΚΟΙΝΟΧΡΗΣΤΩΝ ΧΩΡΩΝ ΔΗΜΟΥ ΖΩΓΡΑΦΟΥ ΚΑΙ ΔΙΑΣΥΝΔΕΣΗ ΤΟΥΣ ΜΕΣΩ ΔΙΚΤΥΟΥ ΔΙΑΔΡΟΜΩΝ ΠΕΖΩΝ**

ΘΕΣΗ : **ΔΗΜΟΣ ΖΩΓΡΑΦΟΥ**

ΣΤΟΙΧΕΙΑ ΜΕΛΕΤΗΣ

ΤΥΠΟΣ ΜΕΛΕΤΗΣ : **ΑΡΧΙΤΕΚΤΟΝΙΚΗ**

ΘΕΜΑ ΠΙΝΑΚΙΔΑΣ :

**ΚΑΤΟΨΗ ΠΛΑΤΕΙΑΣ
ΑΝΑΜΕΣΑ ΣΤΙΣ ΟΔΟΥΣ
ΑΓΣΕΝΤΙΟΥ, ΚΟΛΟΚΩΤΡΩΝΗ ΚΑΙ ΒΑΚΤΡΙΑΝΗΣ**

ΑΡΙΘΜΟΣ ΣΧΕΔΙΟΥ

A-07

ΚΛΙΜΑΚΑ ΣΧΕΔΙΟΥ

1:100

ΧΡΟΝΟΣ ΜΕΛΕΤΗΣ


ΙΑΝΟΥΑΡΙΟΣ 2021

ΕΛΕΓΧΟΣ

Για την Τεχνική Υπηρεσία
Η Επιμετρήτρια του τμήματος
Περιβάλλοντος, Αναπλάσεων & Κοινοχρηστων Χώρων

ΠΑΡΑΤΗΡΗΣΕΙΣ :

ΚΑΤΕΡΙΝΑ ΣΤΥΡΟΠΟΥΛΟΥ
ΑΡΧΙΤΕΚΤΩΝ ΜΗΧΑΝΙΚΟΣ

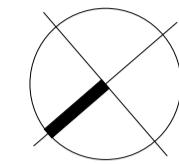

ΥΠΟΜΝΗΜΑ	
	ΥΦΙΣΤΑΜΕΝΑ ΤΟΙΧΙΑ ΑΠΟ ΣΚΥΡΟΔΕΜΑ
	ΥΦΙΣΤΑΜΕΝΕΣ ΠΛΑΚΕΣ ΚΑΡΥΣΤΟΥ
	ΥΦΙΣΤΑΜΕΝΕΣ ΤΣΙΜΕΝΟΠΛΑΚΕΣ 40Χ40εκ.
	ΥΦΙΣΤΑΜΕΝΟ ΚΕΡΑΜΙΚΟ ΠΛΑΚΑΚΙ 30Χ30 εκ.
	ΥΦΙΣΤΑΜΕΝΗ ΕΠΕΝΔΥΣΗ ΠΑΡΤΕΡΙΩΝ
	ΥΦΙΣΤΑΜΕΝΟ ΠΥΡΟΤΟΥΒΛΟ
	ΚΗΠΕΥΤΙΚΟ ΧΩΜΑ
	ΥΨΗΛΗ ΦΥΤΕΥΣΗ
	ΧΑΜΗΛΗ ΦΥΤΕΥΣΗ
	ΥΦΙΣΤΑΜΕΝΗ ΚΡΗΝΗ
	ΥΦΙΣΤΑΜΕΝΟΣ ΚΑΔΟΣ ΑΠΟΡΡΙΜΜΑΤΩΝ
	ΝΕΟ ΦΩΤΙΣΤΙΚΟ ΣΩΜΑ
	ΥΦΙΣΤΑΜΕΝΟ ΠΑΓΚΑΚΙ

**ΔΗΜΟΣ ΖΩΓΡΑΦΟΥ
ΔΙΕΥΘΥΝΣΗ ΤΕΧΝΙΚΩΝ ΥΠΗΡΕΣΙΩΝ
& ΔΟΜΗΣΗΣ**

ΣΤΟΙΧΕΙΑ ΕΡΓΟΥ

ΕΡΓΟ : **ΑΝΑΠΛΑΣΗ ΚΟΙΝΟΧΡΗΣΤΩΝ ΧΩΡΩΝ ΔΗΜΟΥ ΖΩΓΡΑΦΟΥ ΚΑΙ ΔΙΑΣΥΝΔΕΣΗ ΤΟΥΣ ΜΕΣΩ ΔΙΚΤΥΟΥ ΔΙΑΔΡΟΜΩΝ ΠΕΖΩΝ**

ΘΕΣΗ : **ΔΗΜΟΣ ΖΩΓΡΑΦΟΥ**

ΣΤΟΙΧΕΙΑ ΜΕΛΕΤΗΣ

ΤΥΠΟΣ ΜΕΛΕΤΗΣ : **ΑΡΧΙΤΕΚΤΟΝΙΚΗ**
ΘΕΜΑ ΠΙΝΑΚΙΔΑΣ :

ΑΡΙΘΜΟΣ ΣΧΕΔΙΟΥ

A-08

**ΚΑΤΟΨΗ ΠΛΑΤΕΙΑΣ ΑΝΑΜΕΣΑ ΣΤΙΣ
ΟΔΟΥΣ ΙΩΛΚΟΥ, ΒΕΡΓΗ ΚΑΙ ΙΣΔΡΑΚΙΟΥ**

ΚΛΙΜΑΚΑ ΣΧΕΔΙΟΥ
1:100


ΧΡΟΝΟΣ ΜΕΛΕΤΗΣ
ΙΑΝΟΥΑΡΙΟΣ 2021

ΕΛΕΓΧΟΣ

Για την Τεχνική Υπηρεσία
Η Τμηματάρχης του τμήματος
Περιβάλλοντος, Αναπλάσεων & Κοινοχρήστων Χώρων

ΠΑΡΑΤΗΡΗΣΕΙΣ :

ΚΑΤΕΡΙΝΑ ΣΠΥΡΟΠΟΥΛΟΥ
ΑΡΧΙΤΕΚΤΩΝ ΜΗΧΑΝΙΚΟΣ

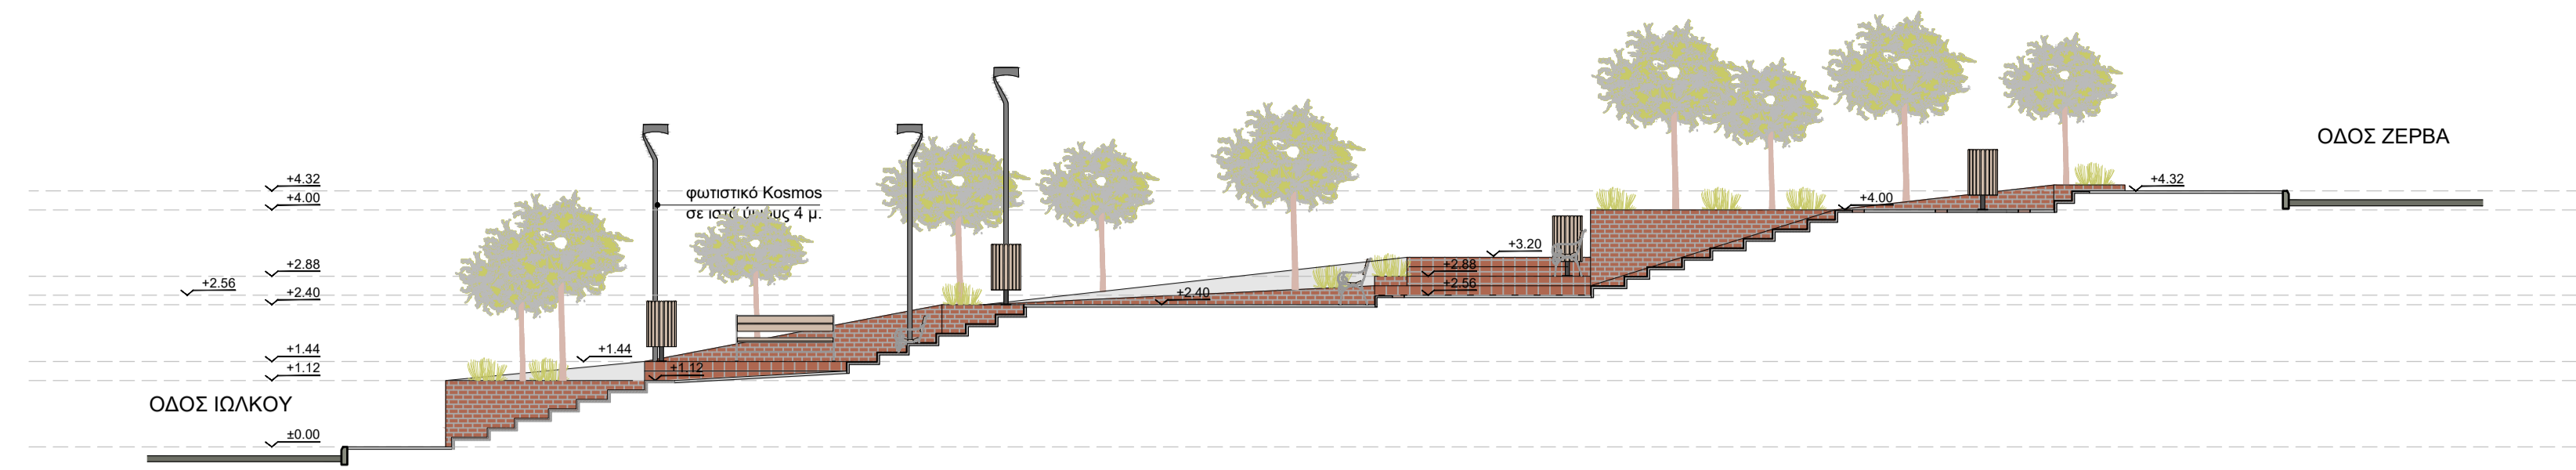

**ΔΗΜΟΣ ΖΩΓΡΑΦΟΥ
ΔΙΕΥΘΥΝΣΗ ΤΕΧΝΙΚΩΝ ΥΠΗΡΕΣΙΩΝ
& ΔΟΜΗΣΗΣ**

ΣΤΟΙΧΕΙΑ ΕΡΓΟΥ

ΕΡΓΟ : **ΑΝΑΠΛΑΣΗ ΚΟΙΝΟΧΡΗΣΤΩΝ ΧΩΡΩΝ ΔΗΜΟΥ ΖΩΓΡΑΦΟΥ ΚΑΙ ΔΙΑΣΥΝΔΕΣΗ ΤΟΥΣ ΜΕΣΩ ΔΙΚΤΥΟΥ ΔΙΑΔΡΟΜΩΝ ΠΕΖΩΝ**

ΘΕΣΗ : **ΔΗΜΟΣ ΖΩΓΡΑΦΟΥ**

ΣΤΟΙΧΕΙΑ ΜΕΛΕΤΗΣ

ΤΥΠΟΣ ΜΕΛΕΤΗΣ : **ΑΡΧΙΤΕΚΤΟΝΙΚΗ**

ΑΡΙΘΜΟΣ ΣΧΕΔΙΟΥ

ΘΕΜΑ ΠΙΝΑΚΙΔΑΣ :

T-08

**ΕΝΔΕΙΚΤΙΚΗ ΤΟΜΗ
ΠΛΑΤΕΙΑΣ ΑΝΑΜΕΣΑ ΣΤΙΣ ΟΔΟΥΣ
ΙΩΛΚΟΥ, ΒΕΡΓΗ ΚΑΙ ΙΣΔΡΑΚΙΟΥ**

ΚΛΙΜΑΚΑ ΣΧΕΔΙΟΥ

1:100

ΧΡΟΝΟΣ ΜΕΛΕΤΗΣ


ΙΑΝΟΥΑΡΙΟΣ 2021

ΕΛΕΓΧΟΣ

Για την Τεχνική Υπηρεσία
Η Τμηματάρχης του τμήματος
Περιβάλλοντος, Αναπλάσεων & Κοινοχρήστων Χώρων

ΠΑΡΑΤΗΡΗΣΕΙΣ :

ΚΑΤΕΡΙΝΑ ΣΠΥΡΟΠΟΥΛΟΥ
ΑΡΧΙΤΕΚΤΩΝ ΜΗΧΑΝΙΚΟΣ

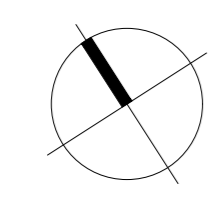

ΟΔΟΣ ΓΑΖΗΣ (10.00 μ.)


παράλληλος προς οδό

παράλληλος προς οδό

ΟΔΟΣ ΓΡ. ΑΥΣΕΝΤΙΟΥ (21.00 μ.)

κρηπίδα

για οδόρα απορροής ομβρίων
καθιστά από ασφάλτο

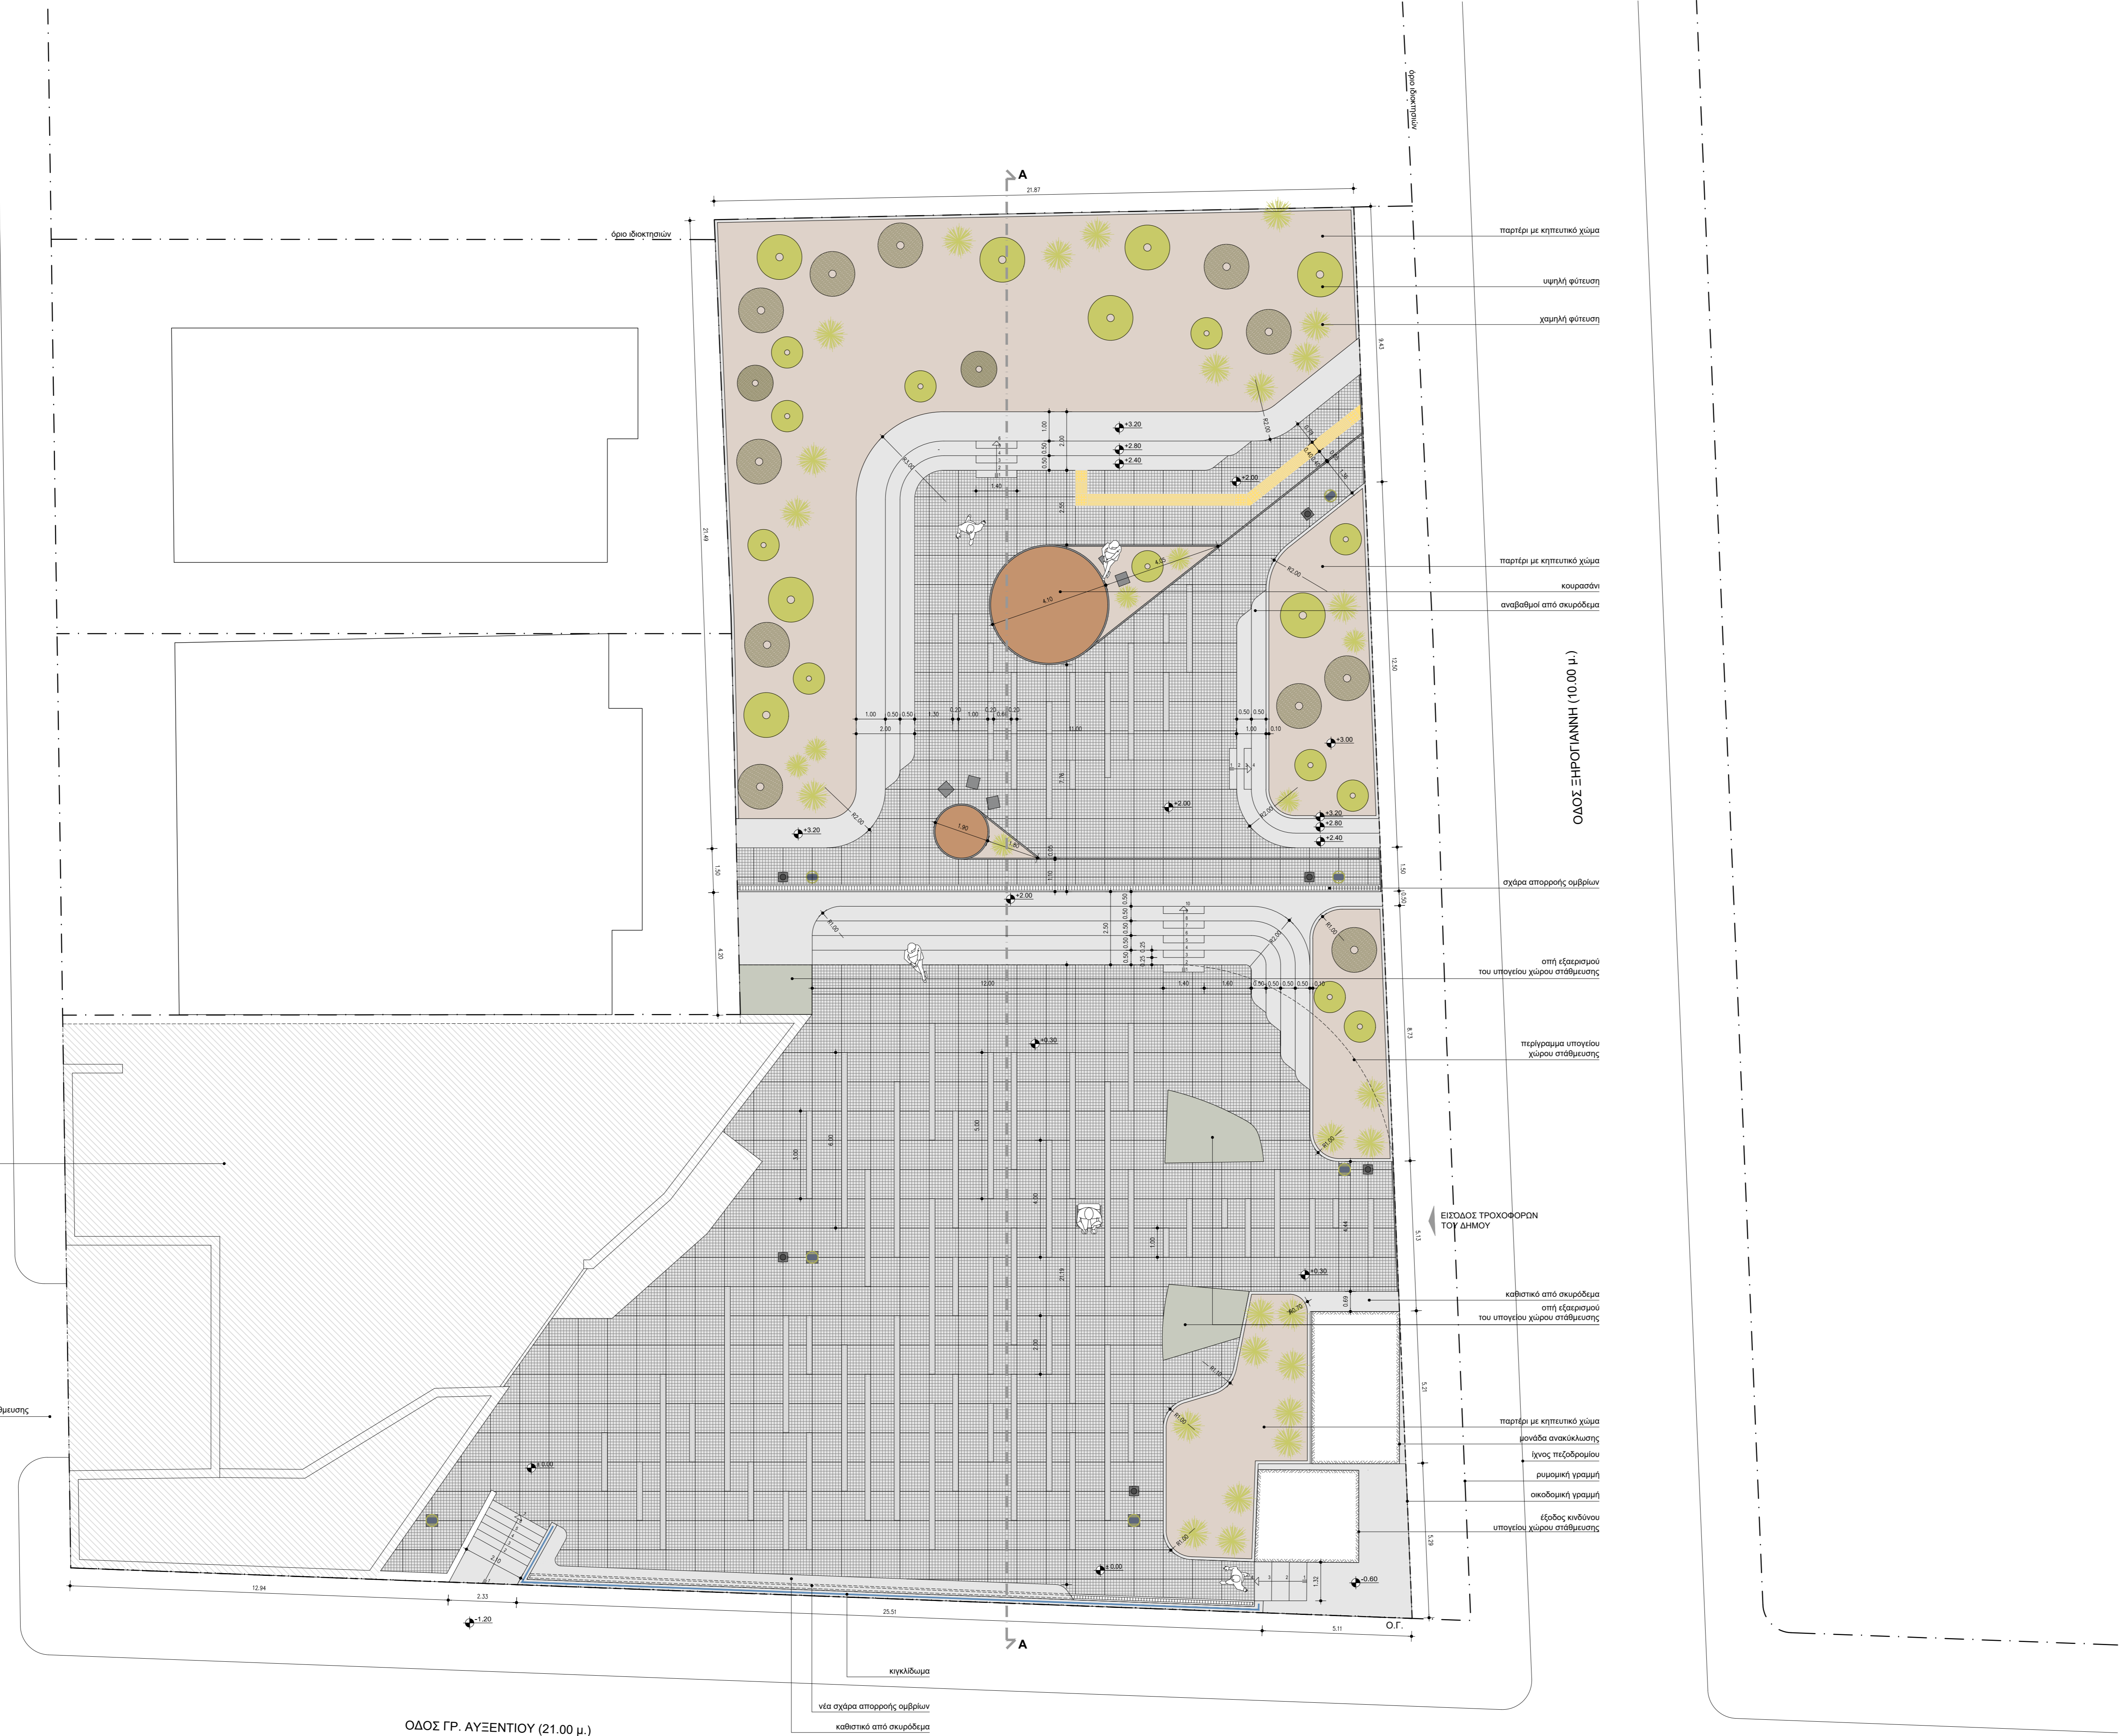

ΥΠΟΜΝΗΜΑ	
	ΧΤΥΠΗΤΟ ΣΚΥΡΩΜΑ ΣΕ ΦΥΣΙΚΗ ΑΠΟΧΡΩΣΗ
	ΤΕΧΝΗΤΟΣ ΚΥΒΑΛΙΘΟΣ 10x10εκ. ΑΠΟΧΡΩΣΗΣ ΓΚΡΙ
	ΧΩΜΑΤΙΝΟ ΔΑΠΕΔΟ ΑΠΟ ΚΟΥΡΑΣΑΝΙ ΕΝΔΕΙΚΤΙΚΟΥ ΤΥΠΟΥ ΚΤ1-Α2
	ΚΗΠΕΥΤΙΚΟ ΧΩΜΑ
	ΦΙΛΕΤΟ ΑΠΟ ΣΚΥΡΩΜΑ ΜΕ ΛΕΥΚΟ ΣΙΜΕΝΤΟ, ΠΑΧΟΥΣ 10εκ.
	ΑΝΟΣΕΙΔΩΤΗ ΛΑΜΑ ΔΙΑΧΩΡΙΣΜΟΥ ΥΛΙΚΩΝ
	ΕΙΔΙΚΗ ΠΛΑΚΑ ΟΔΕΥΣΗΣ ΤΥΦΛΩΝ
	ΧΑΜΗΛΗ ΦΥΤΕΥΣΗ
	ΥΨΗΛΗ ΦΥΤΕΥΣΗ
	ΚΑΔΟΣ ΑΠΟΡΡΙΜΜΑΤΩΝ
	ΝΕΟ ΦΩΤΙΣΤΙΚΟ ΣΩΜΑ
	ΑΝΑΒΑΘΜΟΙ ΑΠΟ ΧΤΥΠΗΤΟ ΣΚΥΡΩΜΑ ΣΕ ΦΥΣΙΚΗ ΑΠΟΧΡΩΣΗ
	ΚΥΒΙΚΑ ΚΑΘΙΣΤΙΚΑ 40x40 εκ. ΑΠΟ ΛΕΙΟ ΣΚΥΡΩΜΑ

ΔΗΜΟΣ ΖΩΓΡΑΦΟΥ
ΔΙΕΥΘΥΝΣΗ ΤΕΧΝΙΚΩΝ ΥΠΗΡΕΣΙΩΝ
& ΔΟΜΗΣΗΣ

ΣΤΟΙΧΕΙΑ ΕΡΓΟΥ

ΕΡΓΟ : **ΑΝΑΠΛΑΣΗ ΚΟΙΝΟΧΡΗΤΩΝ ΧΩΡΩΝ ΔΗΜΟΥ ΖΩΓΡΑΦΟΥ ΚΑΙ ΔΙΑΣΥΝΔΕΣΗ ΤΟΥΣ ΜΕΣΩ ΔΙΚΤΥΟΥ ΔΙΑΔΡΟΜΩΝ ΠΕΖΩΝ**

ΘΕΣΗ : **ΔΗΜΟΣ ΖΩΓΡΑΦΟΥ**

ΣΤΟΙΧΕΙΑ ΜΕΛΕΤΗΣ

ΤΥΠΟΣ ΜΕΛΕΤΗΣ : **ΑΡΧΙΤΕΚΤΟΝΙΚΗ** ΑΡΙΘΜΟΣ ΣΧΕΔΙΟΥ

ΘΕΜΑ ΠΙΝΑΚΙΔΑΣ : **ΚΑΤΟΨΗ ΠΛΑΤΕΙΑΣ ΤΕΡΖΑΚΗ** **A-10**


ΚΛΙΜΑΚΑ ΣΧΕΔΙΟΥ **1:100**

ΧΡΟΝΟΣ ΜΕΛΕΤΗΣ **ΙΑΝΟΥΑΡΙΟΣ 2021**

ΕΛΕΓΧΟΣ

Για την Τεχνική Υπηρεσία
 Η Επιμετασχετική του τμήματος
 Περιβάλλοντος, Αναπτάσεων & Κοινοχρηστων Χώρων

ΠΑΡΑΤΗΡΗΣΕΙΣ :

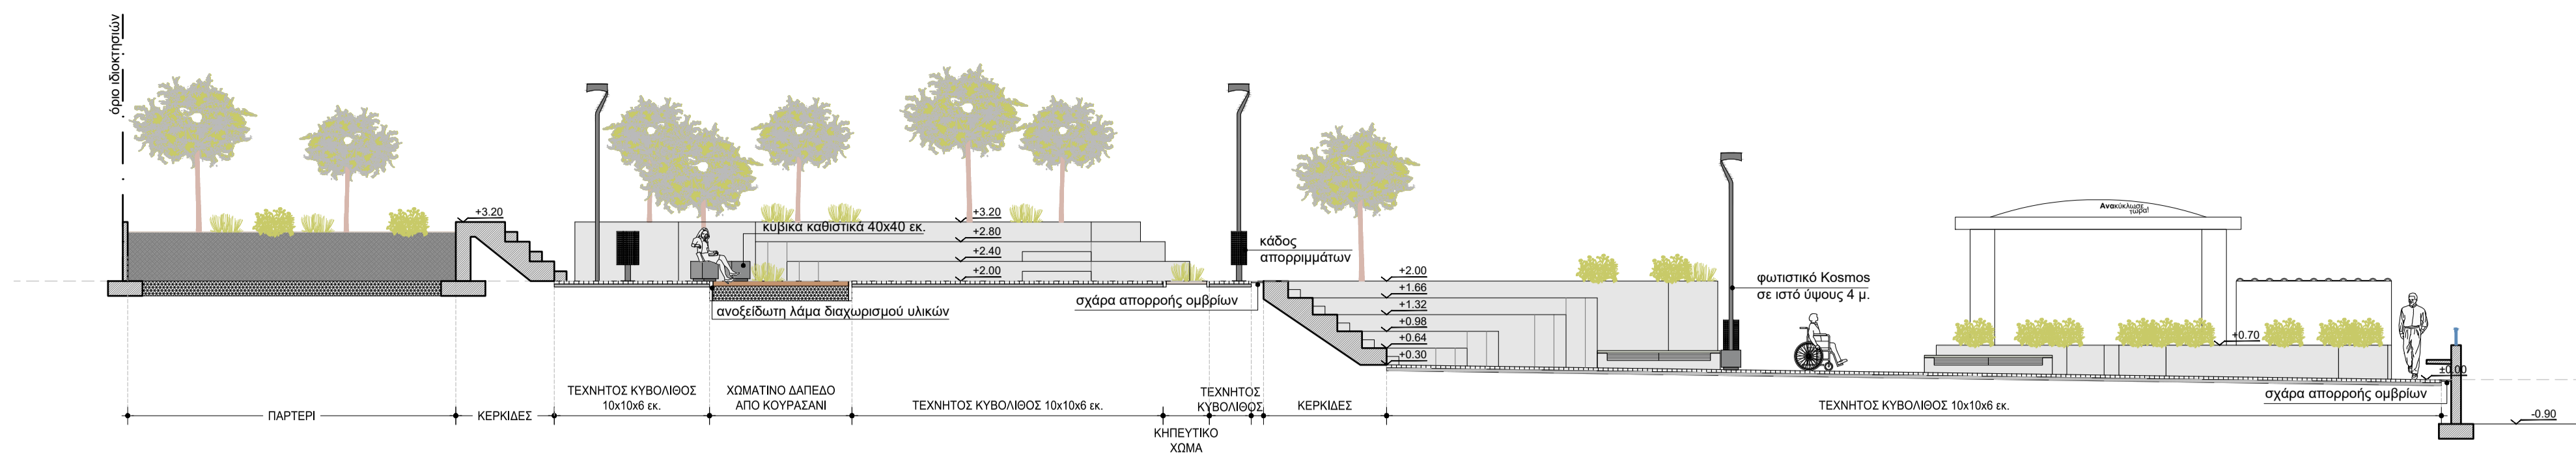

**ΔΗΜΟΣ ΖΩΓΡΑΦΟΥ
ΔΙΕΥΘΥΝΣΗ ΤΕΧΝΙΚΩΝ ΥΠΗΡΕΣΙΩΝ
& ΔΟΜΗΣΗΣ**

ΣΤΟΙΧΕΙΑ ΕΡΓΟΥ

ΕΡΓΟ : **ΑΝΑΠΛΑΣΗ ΚΟΙΝΟΧΡΗΣΤΩΝ ΧΩΡΩΝ ΔΗΜΟΥ ΖΩΓΡΑΦΟΥ ΚΑΙ ΔΙΑΣΥΝΔΕΣΗ ΤΟΥΣ ΜΕΣΩ ΔΙΚΤΥΟΥ ΔΙΑΔΡΟΜΩΝ ΠΕΖΩΝ**

ΘΕΣΗ : **ΔΗΜΟΣ ΖΩΓΡΑΦΟΥ**

ΣΤΟΙΧΕΙΑ ΜΕΛΕΤΗΣ

ΤΥΠΟΣ ΜΕΛΕΤΗΣ : **ΑΡΧΙΤΕΚΤΟΝΙΚΗ**
ΘΕΜΑ ΠΙΝΑΚΙΔΑΣ :

ΑΡΙΘΜΟΣ ΣΧΕΔΙΟΥ

T-10

ΚΛΙΜΑΚΑ ΣΧΕΔΙΟΥ

1:100

ΧΡΟΝΟΣ ΜΕΛΕΤΗΣ

ΙΑΝΟΥΑΡΙΟΣ 2021


**ΕΝΔΕΙΚΤΙΚΗ ΤΟΜΗ
ΠΛΑΤΕΙΑΣ ΤΕΡΖΑΚΗ**

ΕΛΕΓΧΟΣ

Για την Τεχνική Υπηρεσία
Η Τμηματάρχης του τμήματος
Περιβάλλοντος, Αναπλάσεων & Κοινοχρήστων Χώρων

ΠΑΡΑΤΗΡΗΣΕΙΣ :


ΚΑΤΕΡΙΝΑ ΣΠΥΡΟΠΟΥΛΟΥ
ΑΡΧΙΤΕΚΤΩΝ ΜΗΧΑΝΙΚΟΣ

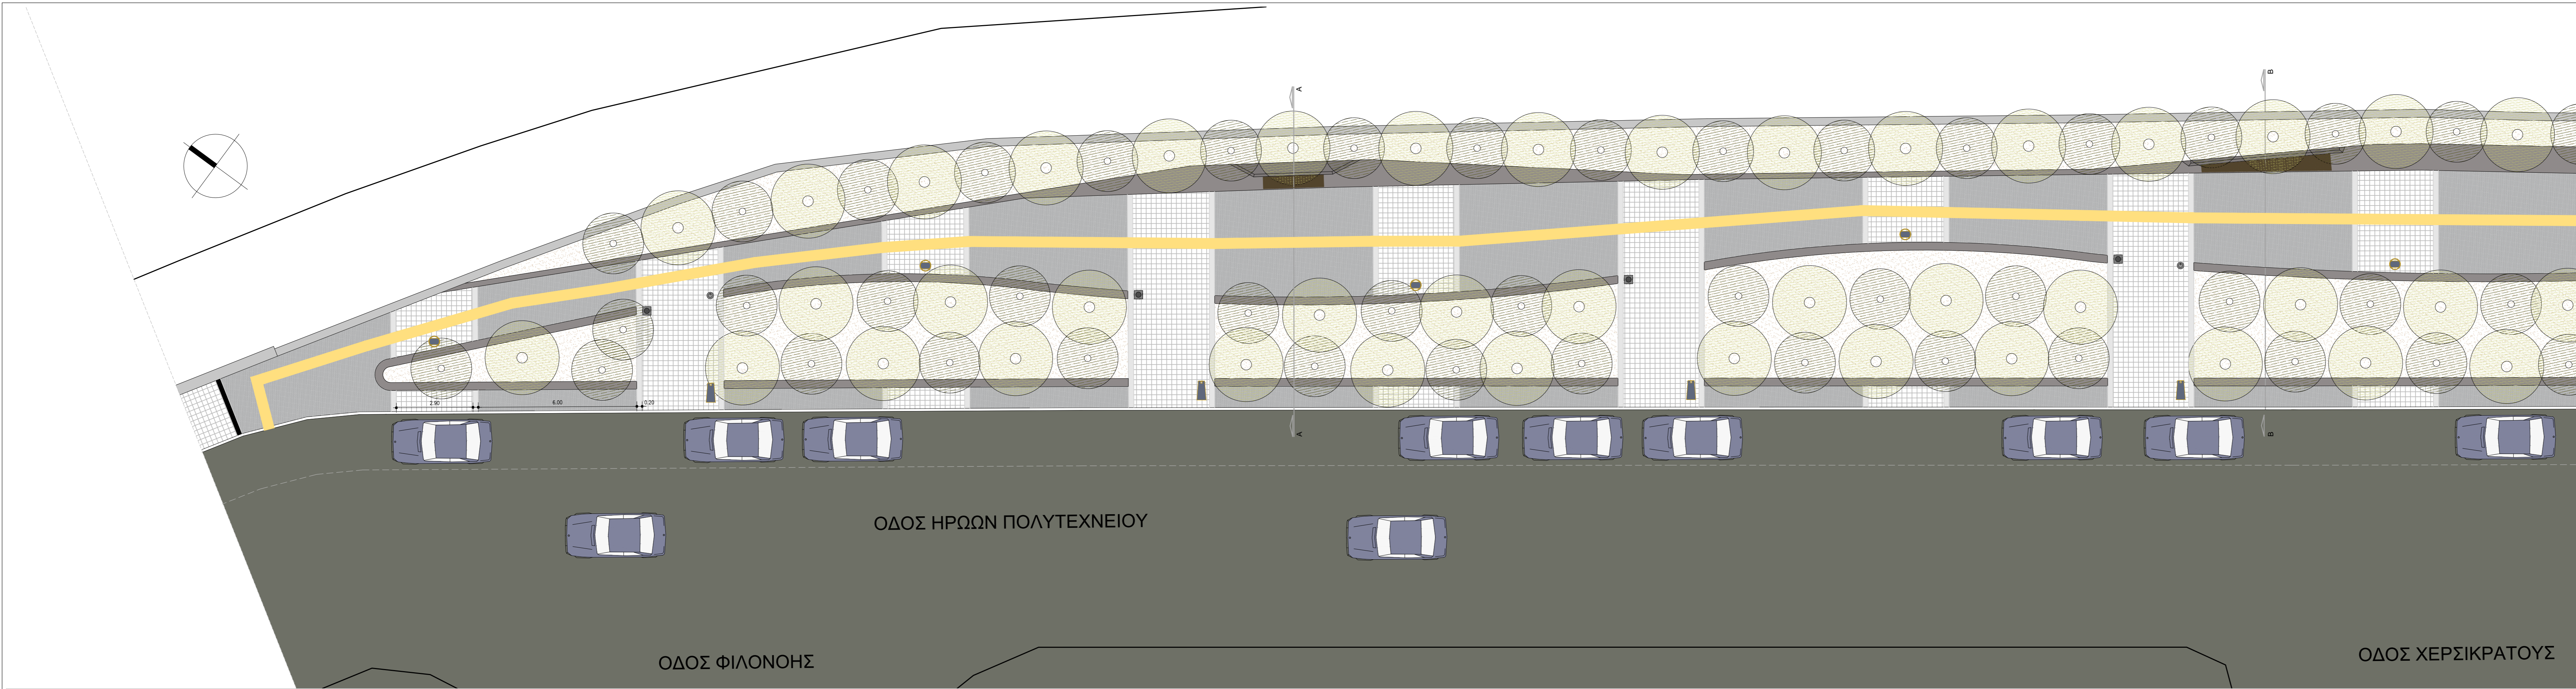


ΥΠΟΜΝΗΜΑ

	ΤΕΧΝΗΤΟ ΚΥΒΟΛΙΘΙΟ 20Χ20Χ6 ΕΚ.
	ΧΥΤΟ ΒΟΤΣΑΛΟΤΟ ΔΑΠΕΔΟ
	ΕΠΙΦΑΝΕΙΑ ΑΠΟ ΧΥΤΗΡΙΟ ΣΚΥΡΩΜΑ
	ΕΙΔΙΚΕΣ ΠΛΑΚΕΣ ΟΔΕΥΣΗΣ ΤΥΦΛΟΥ
	ΟΠΛΙΣΜΕΝΟ ΣΚΥΡΩΜΑ C16/20
	ΚΗΦΕΥΤΙΚΟ ΧΩΜΑ
	ΣΤΡΩΣΗ ΒΑΣΗΣ ΚΑΙ ΥΠΟΒΑΣΗΣ ΒΑΘΟΥΣ 25 ΕΚ.
	ΠΡΟΦΥΛΙΟ ΚΡΑΣΠΕΛΟΡΕΪΦΟ ΑΠΟ ΣΚΥΡΩΜΑ 10Χ28Χ100 ΕΚ.
	ΦΙΑΛΟ ΣΚΥΡΩΜΑΤΟΣ ΜΕ ΛΕΥΚΟ ΤΣΙΜΕΝΤΟ ΠΛΑΤΟΥΣ 20 ΕΚ.
	ΑΝΟΣΕΙΩΤΗ ΛΑΜΑ ΔΙΑΤΟΜΗΣ 10Χ7 ΕΚ.
	ΣΥΝΙΝΕΣ ΣΑΝΙΔΕΣ ΔΙΑΤΟΜΗΣ 8Χ2 ΕΚ.
	ΚΑΔΟΣ ΜΙΚΡΟ - ΑΠΟΡΡΙΜΜΑΤΩΝ
	ΚΑΔΟΙ ΔΙΑΒΑΘΜΙΣΜΕΝΗΣ ΣΥΜΠΙΕΣΗΣ
	ΝΕΟ ΦΩΤΙΣΤΙΚΟ ΣΩΜΑ
	ΝΕΟ ΦΩΤΙΣΤΙΚΟ ΣΩΜΑ ΟΔΟΦΟΤΙΣΜΟΥ
	ΚΥΛΙΝΔΡΙΚΗ ΜΕΤΑΛΛΙΚΗ ΚΡΗΝΗ
	ΠΟΔΗΛΑΤΟΣΤΑΣΙΟ
	ΥΨΗΛΗ ΦΥΤΕΥΣΗ
	ΧΑΜΗΛΗ ΦΥΤΕΥΣΗ

ΠΙΝΑΚΙΔΑ 1

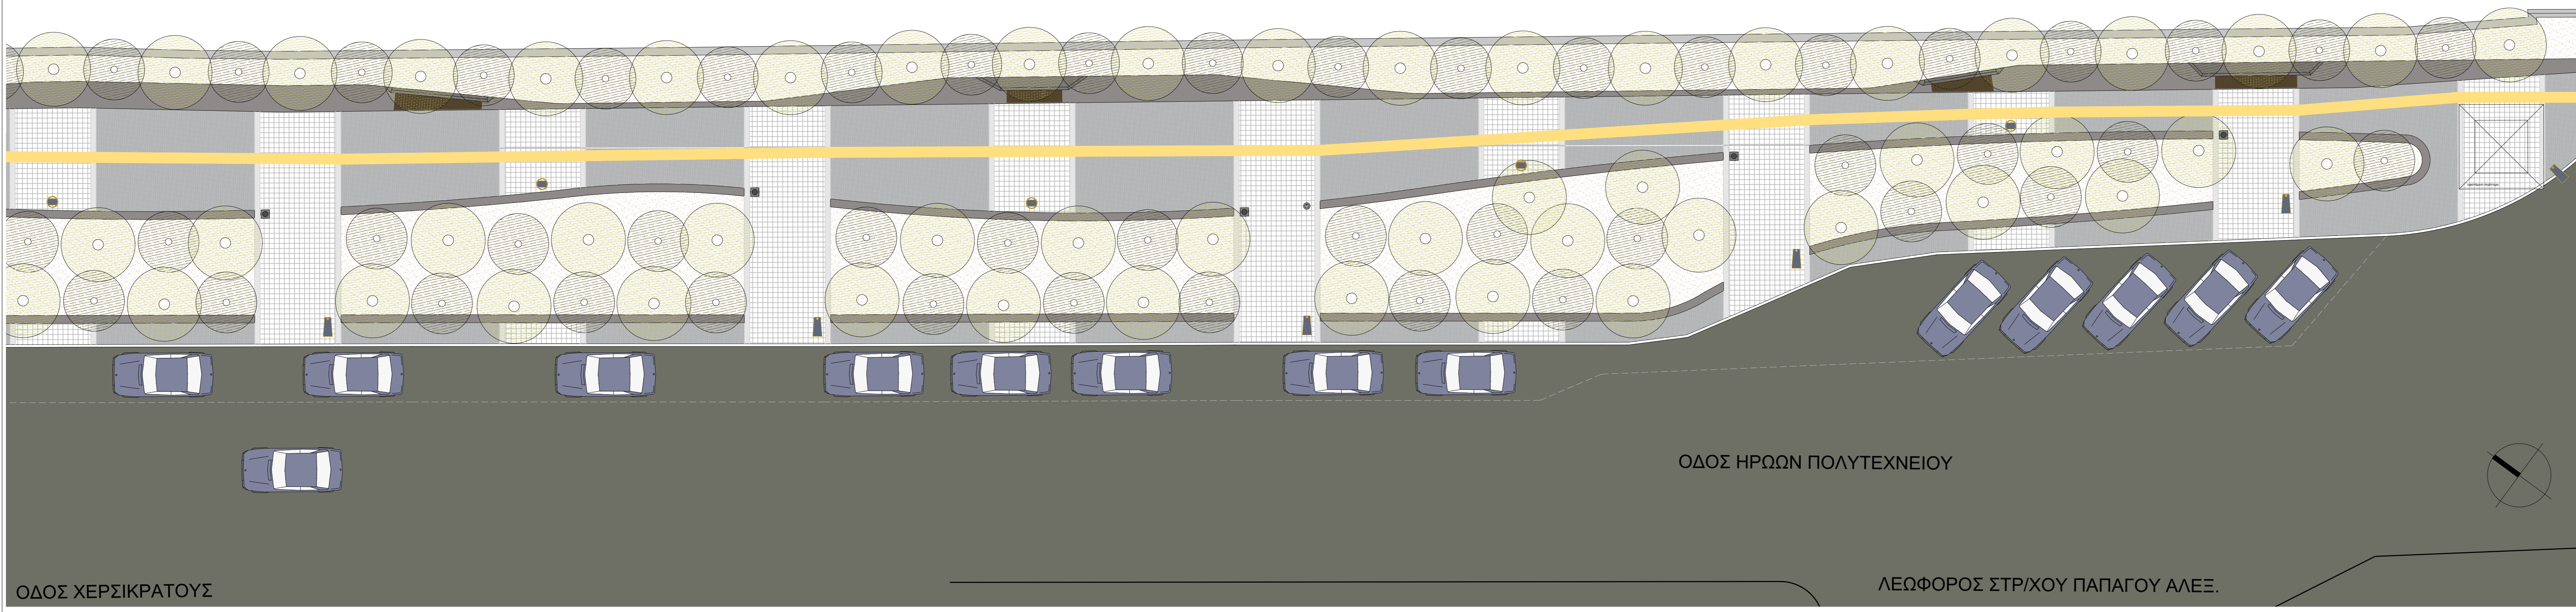

ΠΙΝΑΚΙΔΑ 2

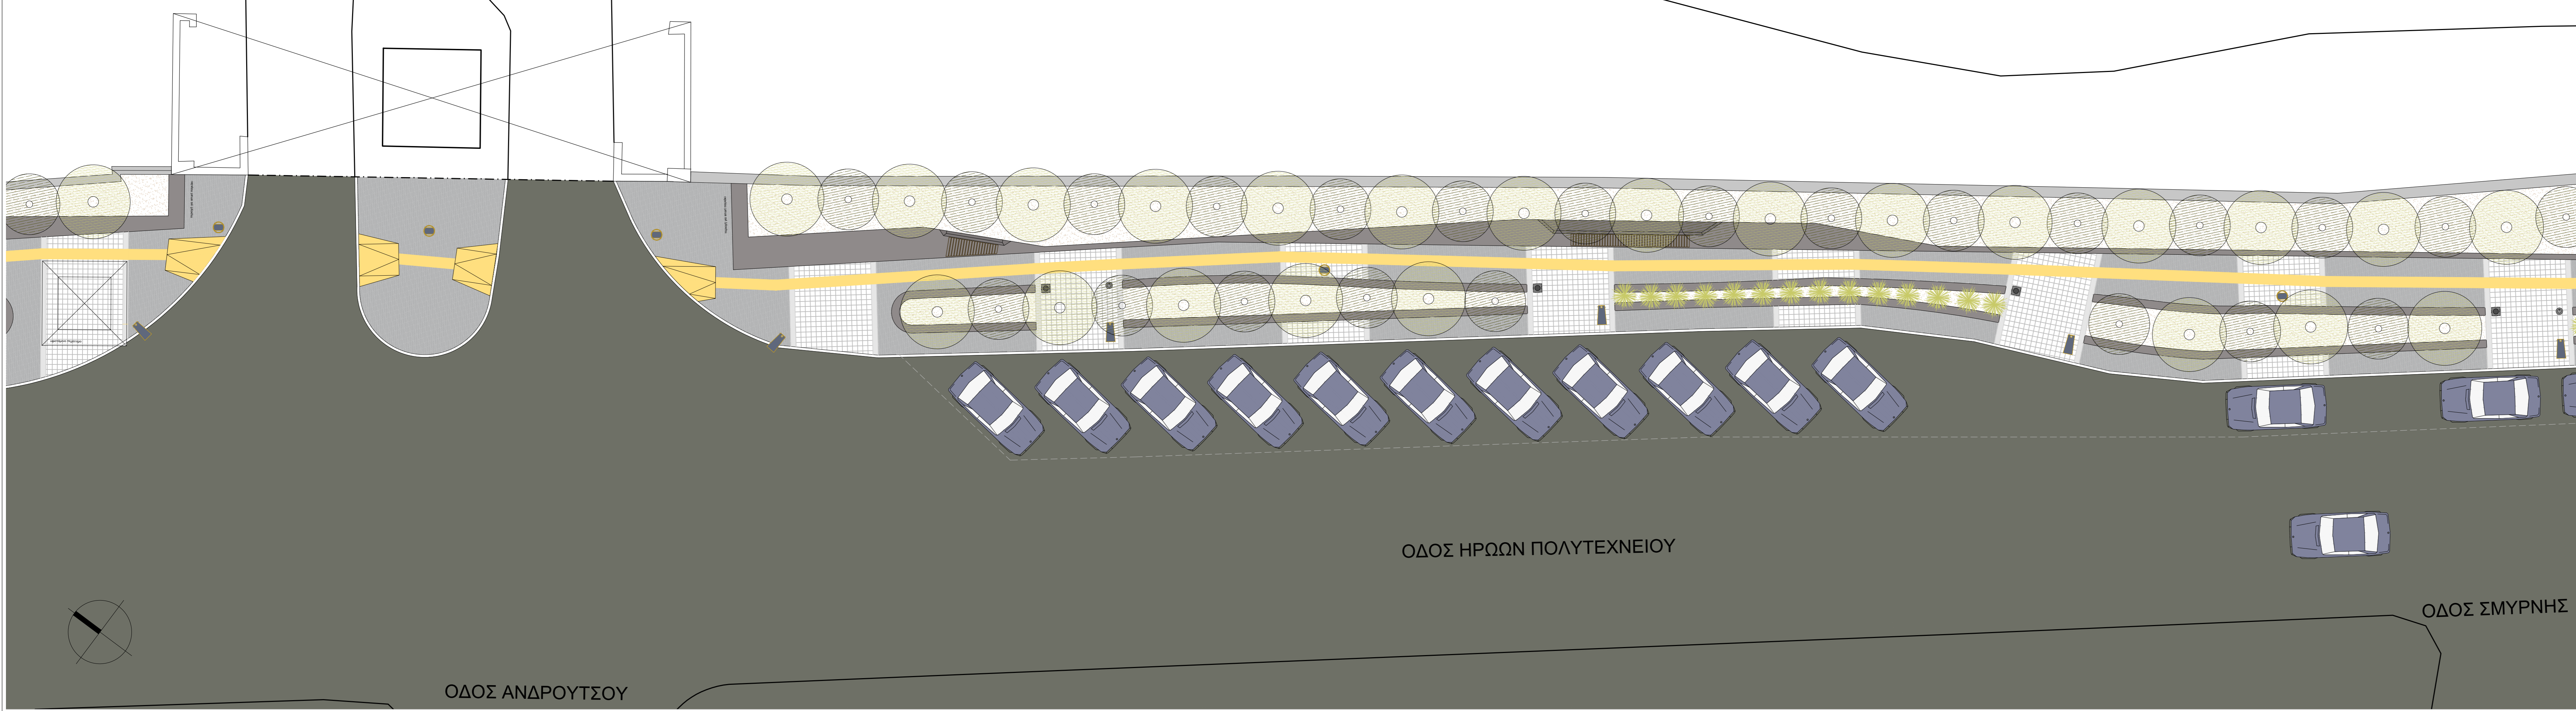

ΠΙΝΑΚΙΔΑ 3

ΔΗΜΟΣ ΖΩΓΡΑΦΟΥ
ΔΙΕΥΘΥΝΣΗ ΤΕΧΝΙΚΩΝ ΥΠΗΡΕΣΙΩΝ & ΔΟΜΗΣΗΣ

ΣΤΟΙΧΕΙΑ ΕΡΓΟΥ

ΕΡΓΟ : **ΑΝΑΠΛΑΣΗ ΚΟΙΝΟΧΡΗΣΤΩΝ ΧΩΡΩΝ ΔΗΜΟΥ ΖΩΓΡΑΦΟΥ ΚΑΙ ΔΙΑΣΥΝΔΕΣΗ ΤΟΥΣ ΜΕΣΩ ΔΙΚΤΥΟΥ ΔΙΑΔΡΟΜΩΝ ΠΕΖΩΝ**

ΘΕΣΗ : **ΔΗΜΟΣ ΖΩΓΡΑΦΟΥ**


ΣΤΟΙΧΕΙΑ ΜΕΛΕΤΗΣ

ΤΥΠΟΣ ΜΕΛΕΤΗΣ : ΑΡΧΙΤΕΚΤΟΝΙΚΗ	ΑΡΙΘΜΟΣ ΣΧΕΔΙΟΥ
ΘΕΜΑ ΠΙΝΑΚΙΔΑΣ :	A-11.01
	ΚΛΙΜΑΚΑ ΣΧΕΔΙΟΥ
	1:100
	ΧΡΟΝΟΣ ΜΕΛΕΤΗΣ
	ΙΑΝΟΥΑΡΙΟΣ 2021

ΕΛΕΓΧΟΣ

Για την Τεχνική Υπηρεσία Η Υπογραφή του Υπευθύνου Περιβάλλοντος, Αναπλάσεων & Κοινοχρήστων Χώρων	ΠΑΡΑΤΗΡΗΣΕΙΣ :
--	----------------


ΚΑΤΕΡΙΝΑ ΣΠΥΡΟΠΟΥΛΟΥ
ΑΡΧΙΤΕΚΤΩΝ ΜΗΧΑΝΙΚΟΣ

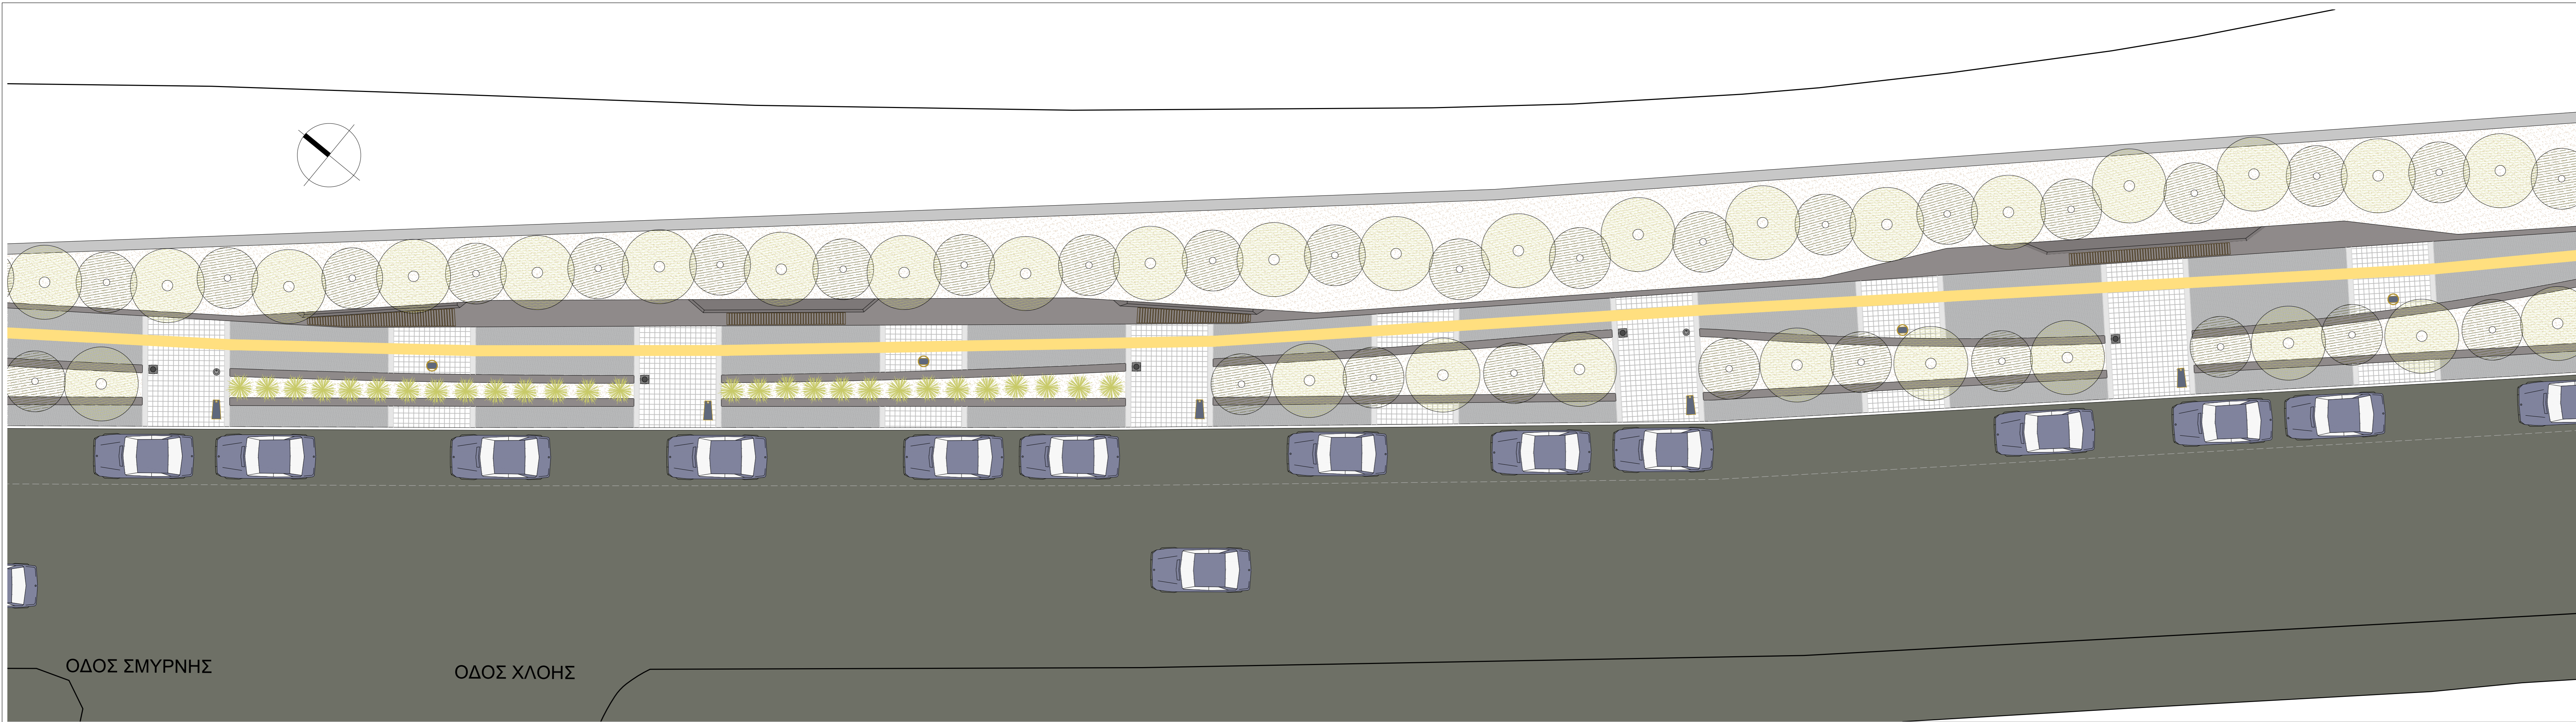


ΥΠΟΜΝΗΜΑ

	ΤΕΧΝΗΤΟ ΚΥΒΟΛΙΘΟΙ 20Χ20Χ8 ΕΚ.
	ΧΥΤΟ ΒΟΤΣΑΛΑΤΟ ΔΑΠΕΔΟ
	ΕΠΙΦΑΝΕΙΑ ΑΠΟ ΧΤΥΠΗΤΟ ΣΚΥΡΩΜΑ
	ΕΙΔΙΚΕΣ ΠΛΑΚΕΣ ΟΔΕΥΣΗΣ ΤΥΦΛΟΥ
	ΟΡΓΑΝΩΜΕΝΟ ΣΚΥΡΩΜΑ C16/20
	ΚΗΦΕΥΤΙΚΟ ΧΩΜΑ
	ΣΤΡΩΣΗ ΒΑΣΗΣ ΚΑΙ ΥΠΟΒΑΣΗΣ ΒΑΘΟΥΣ 25 εκ.
	ΠΡΟΧΥΤΟ ΚΡΑΣΠΕΛΑΔΡΕΙΦΟ ΑΠΟ ΣΚΥΡΩΜΑ 10Χ28Χ100 ΕΚ.
	ΦΙΛΕΤΟ ΣΚΥΡΩΜΑΤΟΣ ΜΕ ΛΕΥΚΟ ΤΣΙΜΕΝΤΟ ΠΛΑΤΟΥΣ 20 ΕΚ.
	ΑΝΟΣΕΙΩΤΗ ΛΑΜΑ ΔΙΑΤΟΜΗΣ 10Χ7 ΕΚ.
	ΣΥΝΙΝΕΣ ΣΑΝΙΔΕΣ ΔΙΑΤΟΜΗΣ 8Χ2 ΕΚ.
	ΚΑΔΟΣ ΜΙΚΡΟ - ΑΠΟΡΡΙΜΜΑΤΩΝ
	ΚΑΔΟΙ ΔΙΑΒΑΘΜΙΣΜΕΝΗΣ ΣΥΜΠΙΕΣΗΣ
	ΝΕΟ ΦΩΤΙΣΤΙΚΟ ΣΩΜΑ
	ΝΕΟ ΦΩΤΙΣΤΙΚΟ ΣΩΜΑ ΟΔΟΦΟΤΙΣΜΟΥ
	ΚΥΛΙΝΔΡΙΚΗ ΜΕΤΑΛΛΙΚΗ ΚΡΗΝΗ
	ΠΟΔΗΛΑΤΟΣΤΑΣΙΟ
	ΥΨΗΛΗ ΦΥΤΕΥΣΗ
	ΧΑΜΗΛΗ ΦΥΤΕΥΣΗ

ΠΙΝΑΚΙΔΑ 4

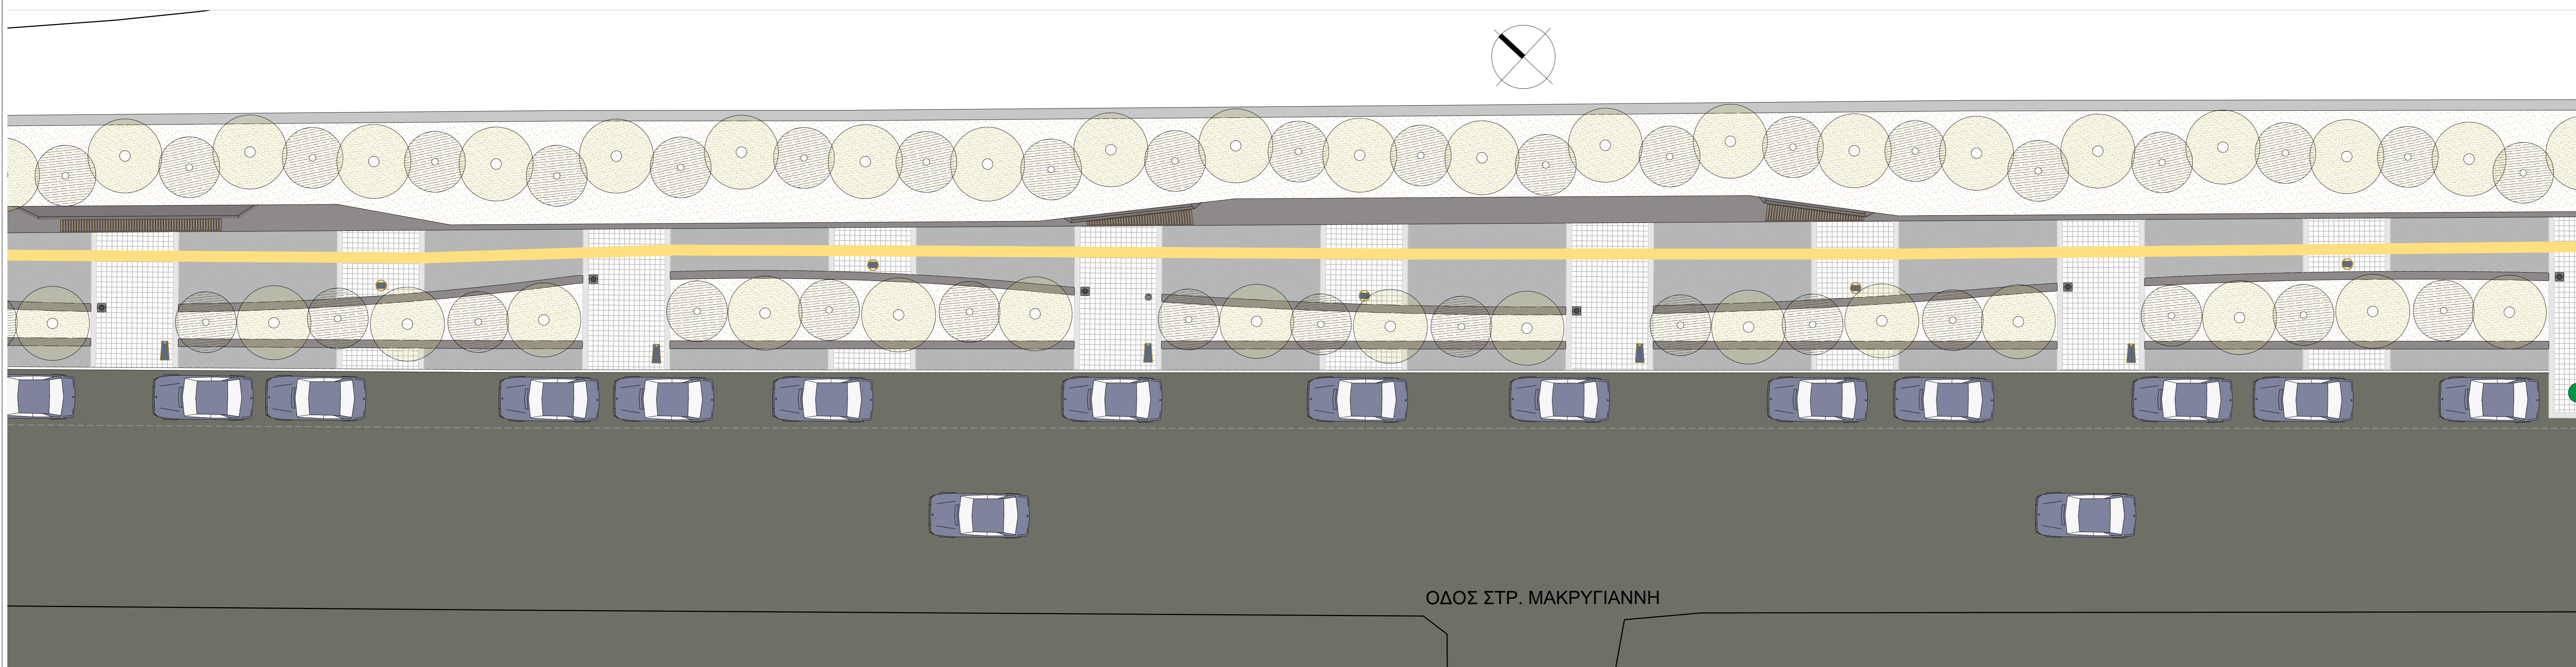

ΠΙΝΑΚΙΔΑ 5

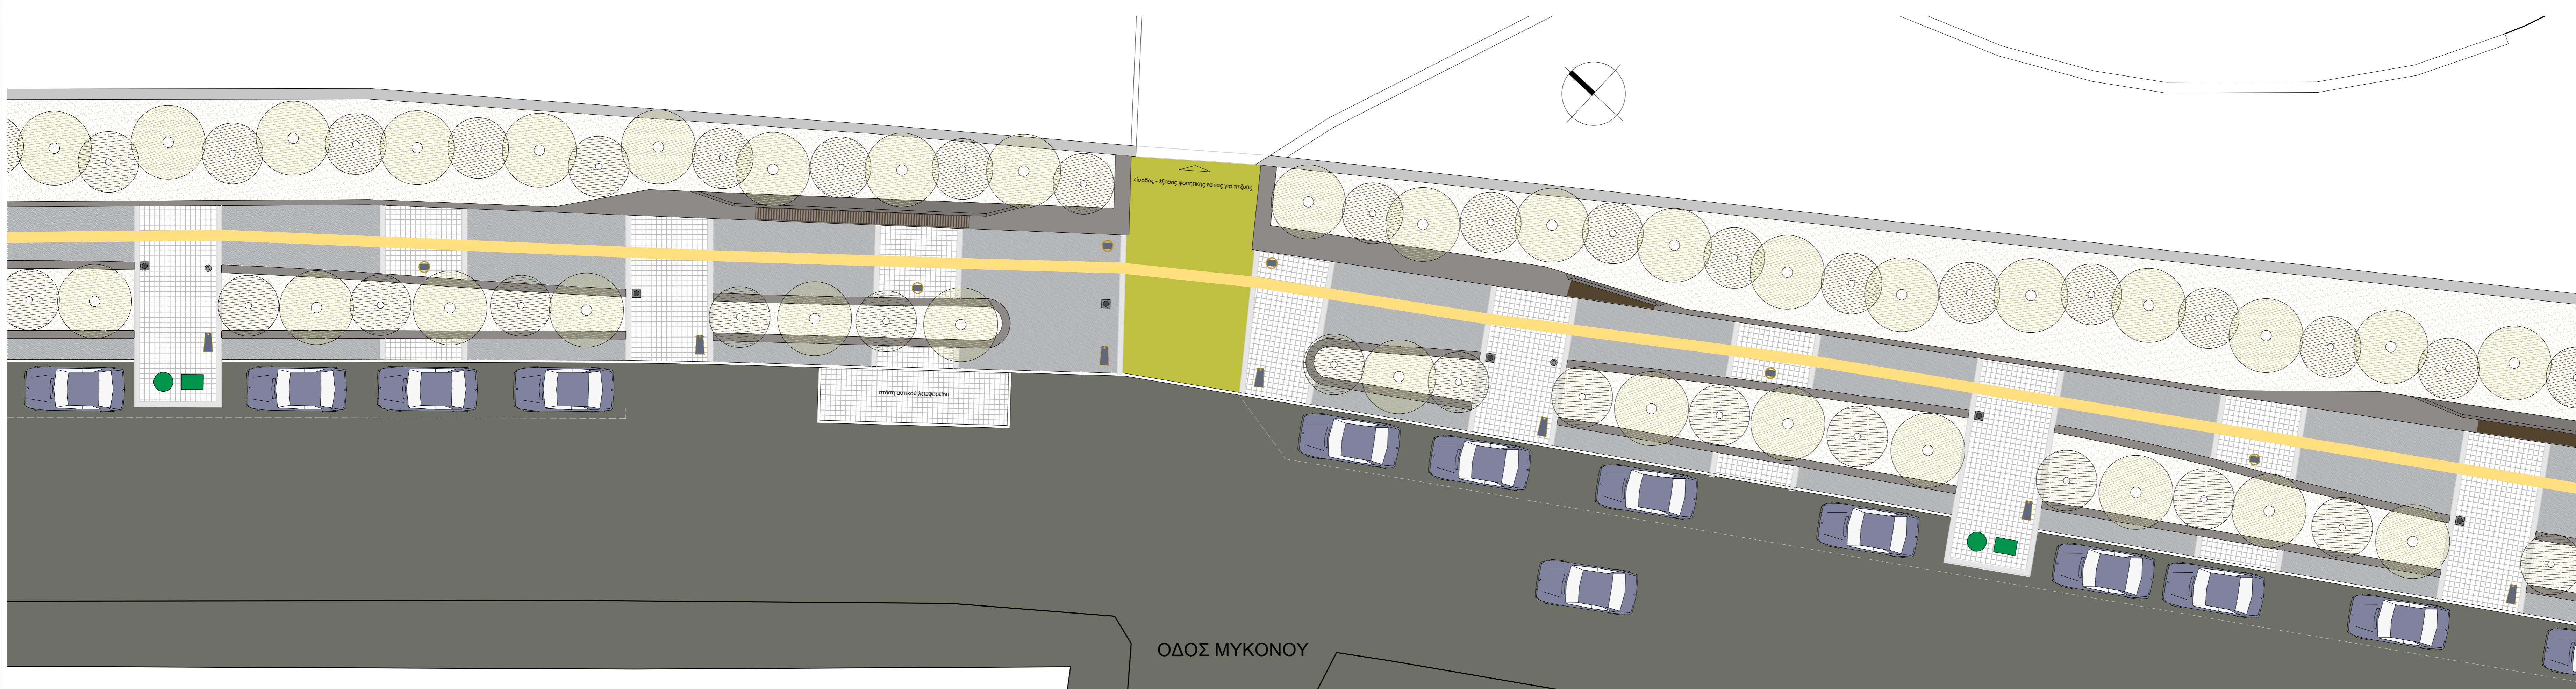

ΠΙΝΑΚΙΔΑ 6

ΔΗΜΟΣ ΖΩΓΡΑΦΟΥ
ΔΙΕΥΘΥΝΣΗ ΤΕΧΝΙΚΩΝ ΥΠΗΡΕΣΙΩΝ & ΔΟΜΗΣΗΣ

ΣΤΟΙΧΕΙΑ ΕΡΓΟΥ

ΕΡΓΟ : **ΑΝΑΠΛΑΣΗ ΚΟΙΝΟΧΡΗΣΤΩΝ ΧΩΡΩΝ ΔΗΜΟΥ ΖΩΓΡΑΦΟΥ ΚΑΙ ΔΙΑΣΥΝΔΕΣΗ ΤΟΥΣ ΜΕΣΩ ΔΙΚΤΥΟΥ ΔΙΑΔΡΟΜΩΝ ΠΕΖΩΝ**

ΘΕΣΗ : **ΔΗΜΟΣ ΖΩΓΡΑΦΟΥ**


ΣΤΟΙΧΕΙΑ ΜΕΛΕΤΗΣ

ΤΥΠΟΣ ΜΕΛΕΤΗΣ : ΑΡΧΙΤΕΚΤΟΝΙΚΗ	ΑΡΙΘΜΟΣ ΣΧΕΔΙΟΥ
ΘΕΜΑ ΠΙΝΑΚΙΔΑΣ :	A-11.02
ΚΑΤΟΧΗ ΓΡΑΜΜΙΚΟΥ ΠΑΡΚΟΥ ΕΠΙ ΤΗΣ ΗΡΩΩΝ ΠΟΛΥΤΕΧΝΕΙΟΥ 2/3	ΚΛΙΜΑΚΑ ΣΧΕΔΙΟΥ
	1:100
	ΧΡΟΝΟΣ ΜΕΛΕΤΗΣ
	ΙΑΝΟΥΑΡΙΟΣ 2021

ΕΛΕΓΧΟΣ

Για την Τεχνική Υπηρεσία Η Υπευθύνος του τμήματος Περιβάλλοντος, Αναπλάσεων & Κοινοχρήστων Χώρων	ΠΑΡΑΤΗΡΗΣΕΙΣ :
--	----------------


ΚΑΤΕΡΙΝΑ ΣΠΥΡΟΠΟΥΛΟΥ
ΑΡΧΙΤΕΚΤΩΝ ΜΗΧΑΝΙΚΟΣ

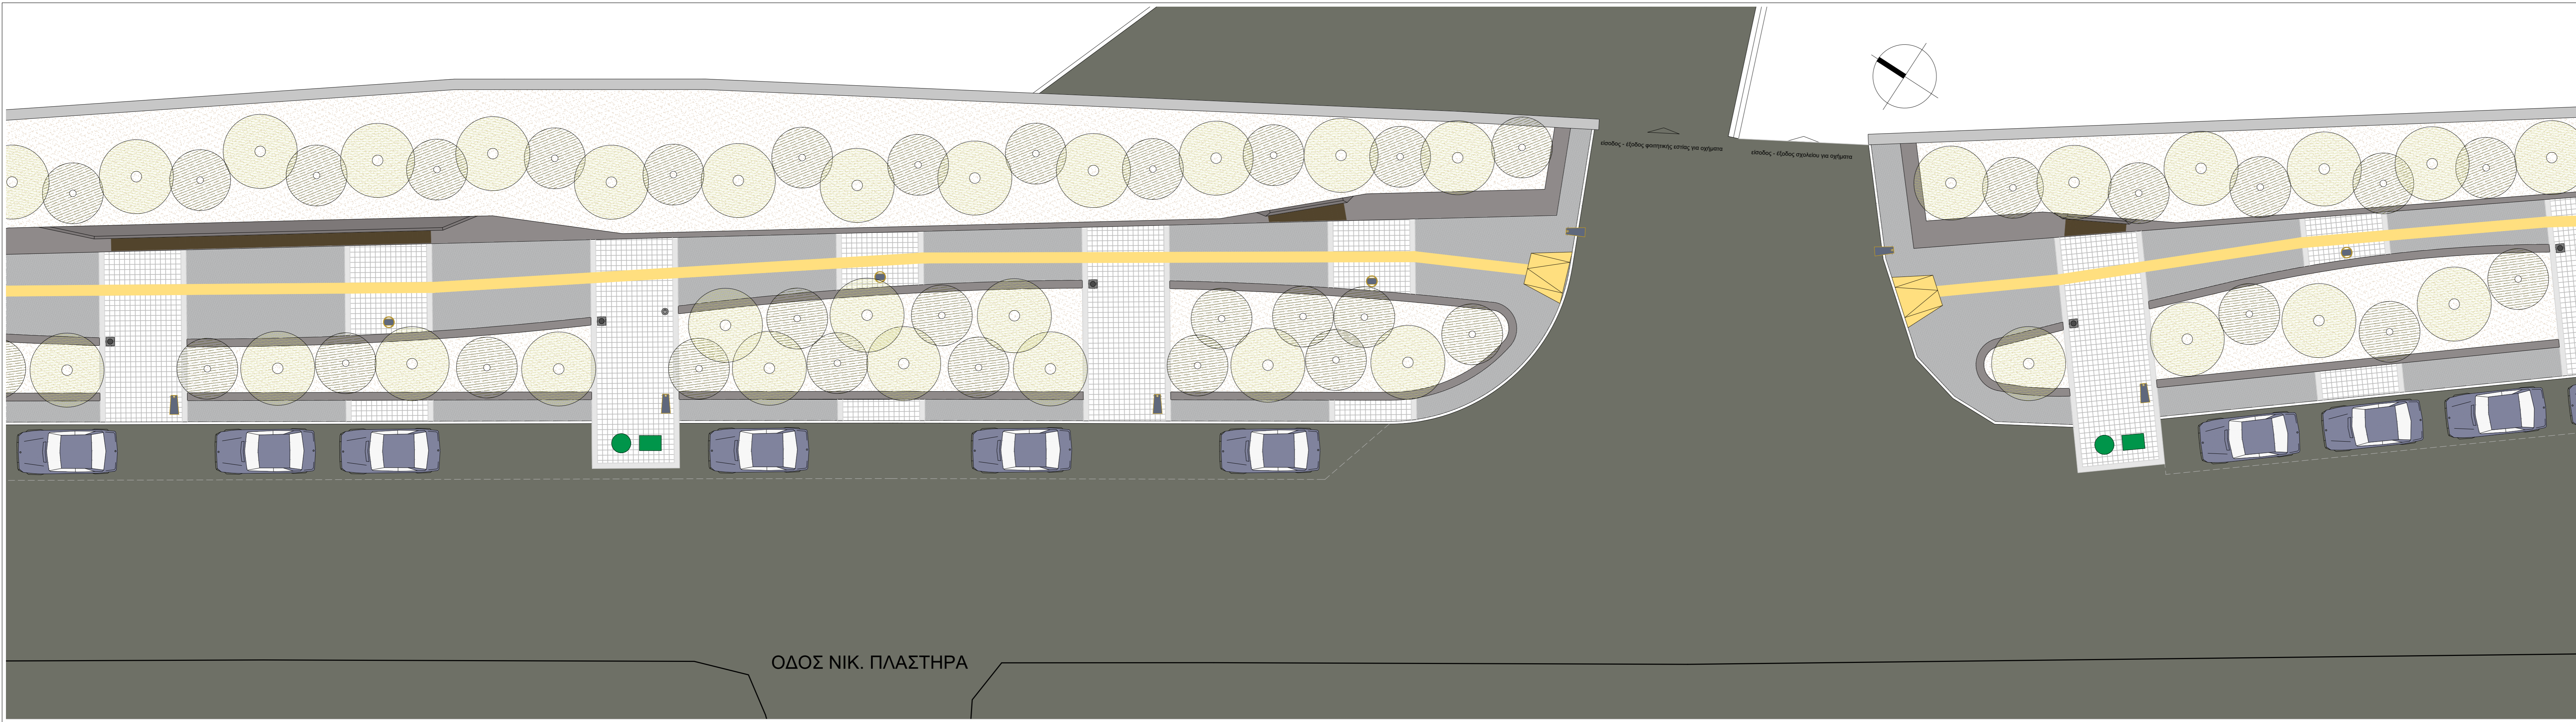

ΥΠΟΜΝΗΜΑ

	ΤΕΧΝΗΤΟΙ ΚΥΒΟΛΙΘΟΙ 20Χ20Χ8 ΕΚ.
	ΧΥΤΟ ΒΟΤΣΑΛΩΤΟ ΔΑΠΕΔΟ
	ΕΠΙΦΑΝΕΙΑ ΑΠΟ ΧΥΤΗΤΟ ΣΚΥΡΩΜΑ
	ΕΙΔΙΚΕΣ ΠΛΑΚΕΣ ΟΔΕΥΣΗΣ ΤΥΦΛΟΥ
	ΟΡΠΑΣΜΕΝΟ ΣΚΥΡΩΜΑ C16/20
	ΚΗΦΕΥΤΙΚΟ ΧΩΜΑ
	ΣΤΡΩΣΗ ΒΑΣΗΣ ΚΑΙ ΥΠΟΒΑΣΗΣ ΒΑΘΟΥΣ 25 εκ.
	ΠΡΟΣΧΥΤΟ ΚΡΑΣΠΕΛΟΡΕΪΦΟ ΑΠΟ ΣΚΥΡΩΜΑ 10Χ28Χ100 ΕΚ.
	ΦΙΛΕΤΟ ΣΚΥΡΩΜΑΤΟΣ ΜΕ ΛΕΥΚΟ ΤΣΙΜΕΝΤΟ ΠΛΑΤΟΥΣ 20 ΕΚ.
	ΑΝΟΣΕΙΩΤΗ ΛΑΜΑ ΔΙΑΤΟΜΗΣ 10Χ7 ΕΚ.
	ΣΥΝΙΝΕΣ ΣΑΝΙΔΕΣ ΔΙΑΤΟΜΗΣ 8Χ2 ΕΚ.
	ΚΑΔΟΣ ΜΙΚΡΟ - ΑΠΟΡΡΙΜΜΑΤΩΝ
	ΚΑΔΟΙ ΔΙΑΒΑΘΜΙΣΜΕΝΗΣ ΣΥΜΠΙΕΣΗΣ
	ΝΕΟ ΦΩΤΙΣΤΙΚΟ ΣΩΜΑ
	ΝΕΟ ΦΩΤΙΣΤΙΚΟ ΣΩΜΑ ΟΔΟΦΟΤΙΣΜΟΥ
	ΚΥΛΙΝΔΡΙΚΗ ΜΕΤΑΛΛΙΚΗ ΚΡΗΝΗ
	ΠΟΔΗΛΑΤΟΣΤΑΣΙΟ
	ΥΨΗΛΗ ΦΥΤΕΥΣΗ
	ΧΑΜΗΛΗ ΦΥΤΕΥΣΗ

ΠΙΝΑΚΙΑ 7

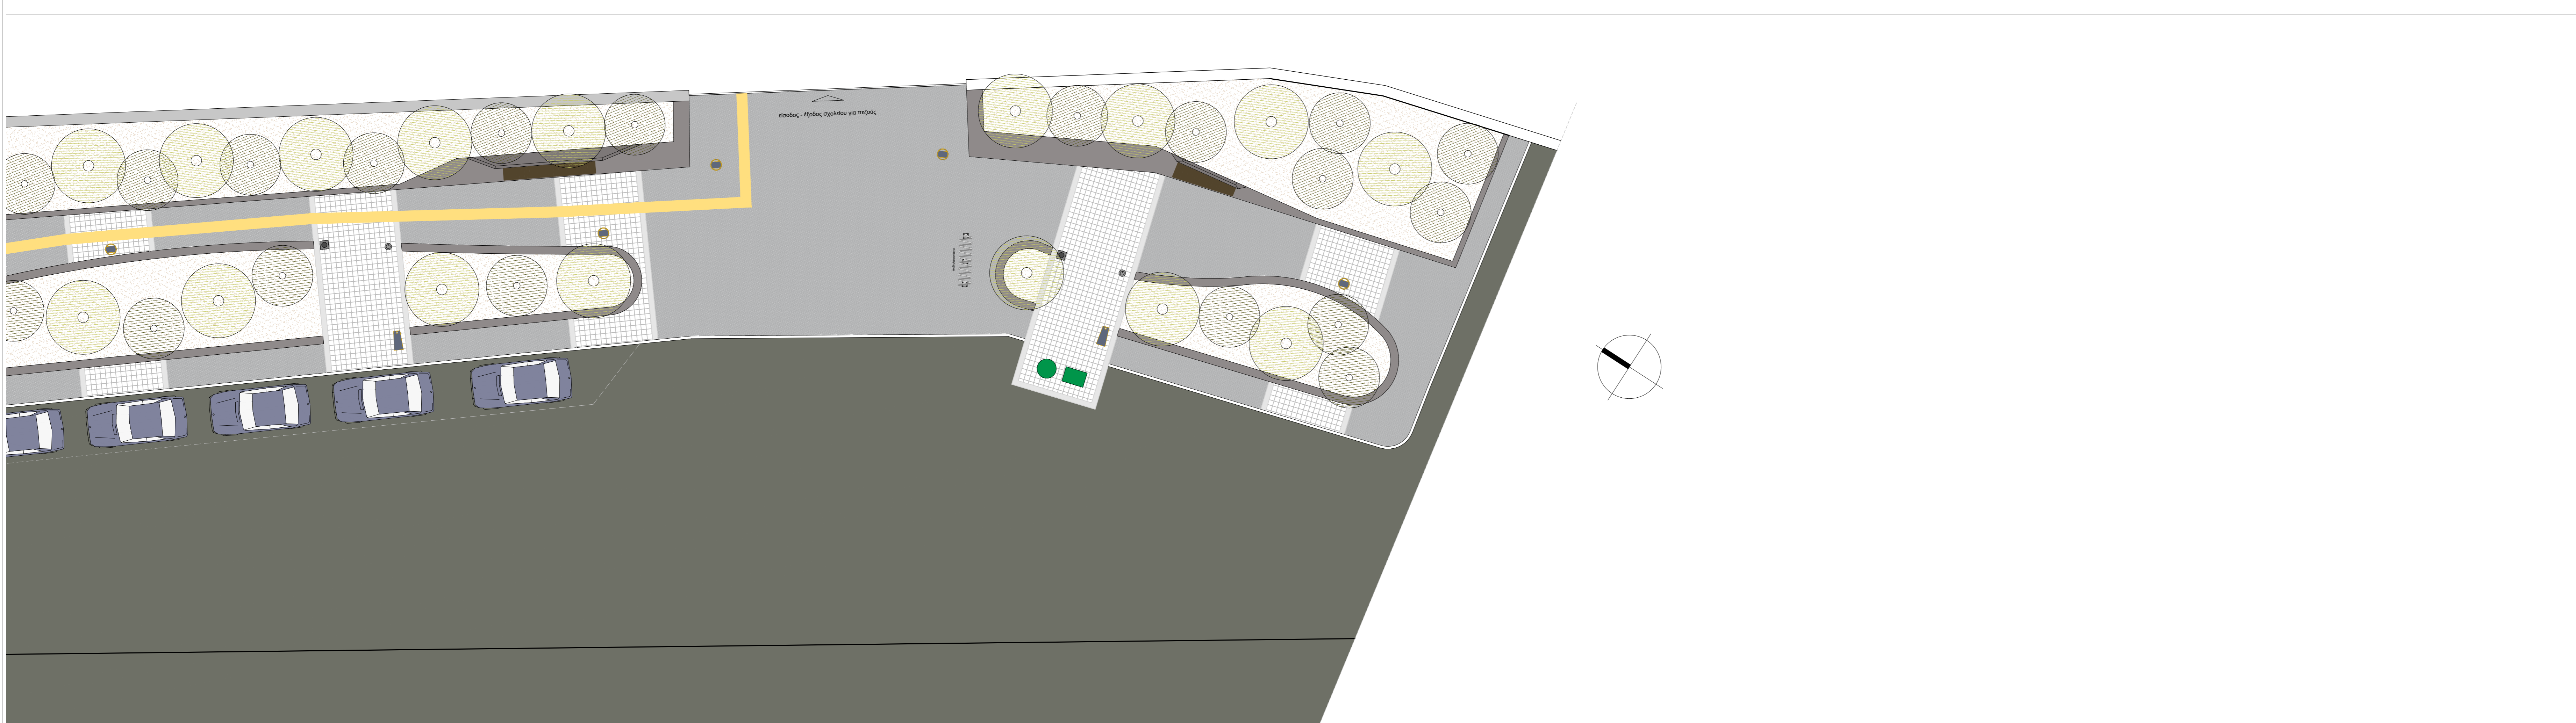

ΠΙΝΑΚΙΑ 8

ΔΗΜΟΣ ΖΩΓΡΑΦΟΥ
ΔΙΕΥΘΥΝΣΗ ΤΕΧΝΙΚΩΝ ΥΠΗΡΕΣΙΩΝ
& ΔΟΜΗΣΗΣ

ΣΤΟΙΧΕΙΑ ΕΡΓΟΥ

ΕΡΓΟ : **ΑΝΑΠΛΑΣΗ ΚΟΙΝΟΧΡΗΣΤΩΝ ΧΩΡΩΝ ΔΗΜΟΥ ΖΩΓΡΑΦΟΥ ΚΑΙ ΔΙΑΣΥΝΔΕΣΗ ΤΟΥΣ ΜΕΣΩ ΔΙΚΤΥΟΥ ΔΙΑΔΡΟΜΩΝ ΠΕΖΩΝ**



ΘΕΣΗ : **ΔΗΜΟΣ ΖΩΓΡΑΦΟΥ**

ΣΤΟΙΧΕΙΑ ΜΕΛΕΤΗΣ

ΤΥΠΟΣ ΜΕΛΕΤΗΣ : ΑΡΧΙΤΕΚΤΟΝΙΚΗ	ΑΡΙΘΜΟΣ ΣΧΕΔΙΟΥ
ΘΕΜΑ ΠΙΝΑΚΙΑΣ :	A-11.03
ΚΑΤΟΨΗ ΓΡΑΜΜΙΚΟΥ ΠΑΡΚΟΥ ΕΠΙ ΤΗΣ ΗΡΩΩΝ ΠΟΛΥΤΕΧΝΕΙΟΥ 3/3	ΚΛΙΜΑΚΑ ΣΧΕΔΙΟΥ 1:100
	ΧΡΟΝΟΣ ΜΕΛΕΤΗΣ ΙΑΝΟΥΑΡΙΟΣ 2021

ΕΛΕΓΧΟΣ

Για την Τεχνική Υπηρεσία Η Επιμετρώχης του τμήματος Περιβάλλοντος, Αναπλάσεων & Κοινοχρηστων Χώρων	ΠΑΡΑΤΗΡΗΣΕΙΣ :
ΚΑΤΕΡΙΝΑ ΣΠΥΡΟΠΟΥΛΟΥ ΑΡΧΙΤΕΚΤΩΝ ΜΗΧΑΝΙΚΟΣ	

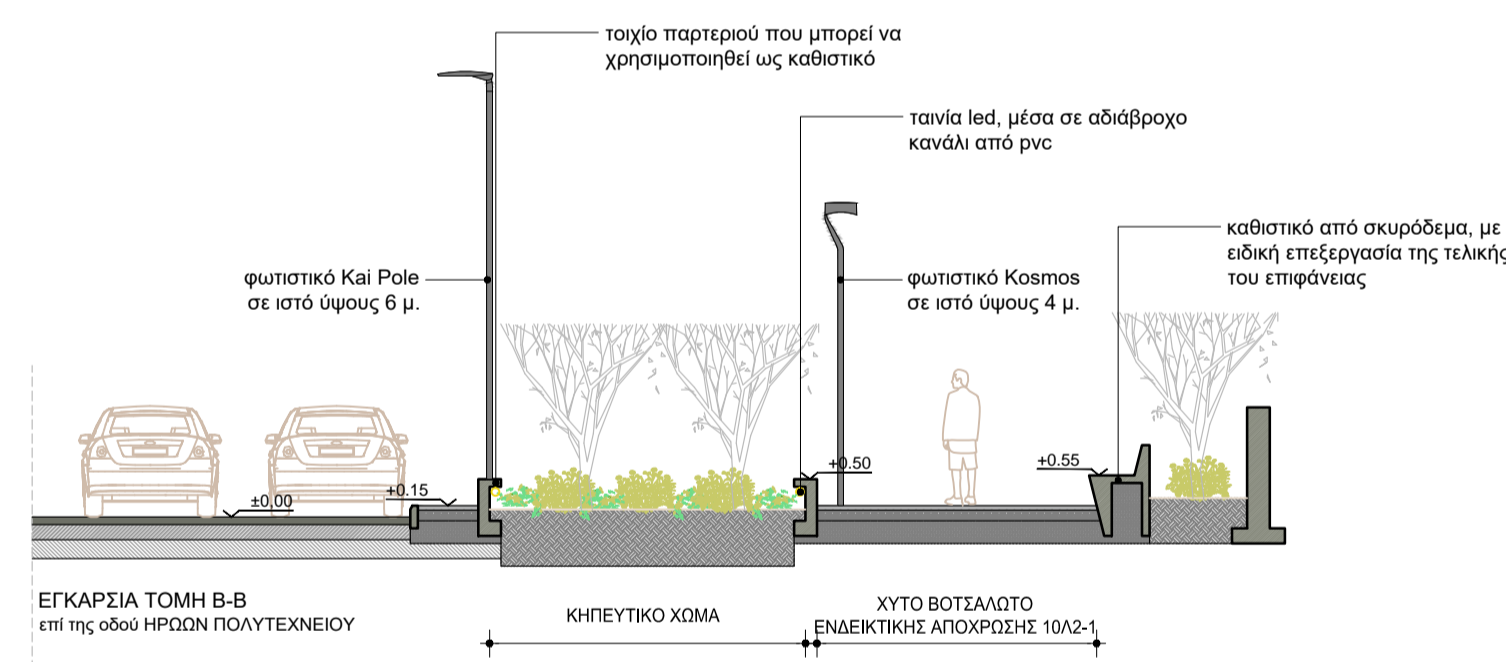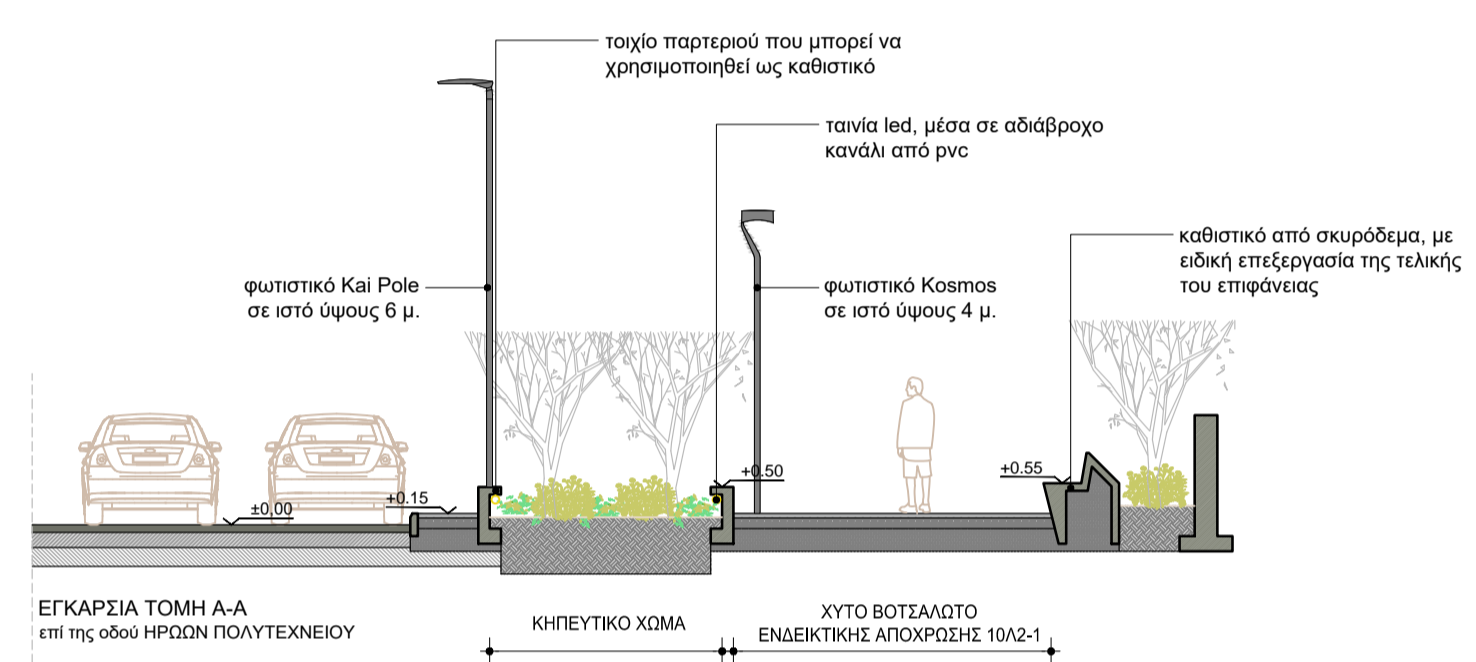

ΔΗΜΟΣ ΖΩΓΡΑΦΟΥ ΔΙΕΥΘΥΝΣΗ ΤΕΧΝΙΚΩΝ ΥΠΗΡΕΣΙΩΝ & ΔΟΜΗΣΗΣ

ΣΤΟΙΧΕΙΑ ΕΡΓΟΥ

ΕΡΓΟ : **ΑΝΑΠΛΑΣΗ ΚΟΙΝΟΧΡΗΣΤΩΝ ΧΩΡΩΝ ΔΗΜΟΥ ΖΩΓΡΑΦΟΥ ΚΑΙ ΔΙΑΣΥΝΔΕΣΗ ΤΟΥΣ ΜΕΣΩ ΔΙΚΤΥΟΥ ΔΙΑΔΡΟΜΩΝ ΠΕΖΩΝ**

ΘΕΣΗ : **ΔΗΜΟΣ ΖΩΓΡΑΦΟΥ**

ΣΤΟΙΧΕΙΑ ΜΕΛΕΤΗΣ

ΤΥΠΟΣ ΜΕΛΕΤΗΣ : ΑΡΧΙΤΕΚΤΟΝΙΚΗ ΘΕΜΑ ΠΙΝΑΚΙΔΑΣ :	ΑΡΙΘΜΟΣ ΣΧΕΔΙΟΥ <h1 style="font-size: 2em; color: blue;">T-11</h1>
<h2 style="color: blue;">ΕΝΔΕΙΚΤΙΚΕΣ ΤΟΜΕΣ ΓΡΑΜΜΙΚΟΥ ΠΑΡΚΟΥ ΕΠΙ ΤΗΣ ΗΡΩΩΝ ΠΟΛΥΤΕΧΝΕΙΟΥ</h2>	ΚΛΙΜΑΚΑ ΣΧΕΔΙΟΥ <h2 style="color: blue;">1:100</h2>
	ΧΡΟΝΟΣ ΜΕΛΕΤΗΣ ΙΑΝΟΥΑΡΙΟΣ 2021

ΕΛΕΓΧΟΣ

Για την Τεχνική Υπηρεσία Η Τμηματάρχης του τμήματος Περιβάλλοντος, Αναπλάσεων & Κοινοχρήστων Χώρων	ΠΑΡΑΤΗΡΗΣΕΙΣ :
ΚΑΤΕΡΙΝΑ ΣΠΥΡΟΠΟΥΛΟΥ ΑΡΧΙΤΕΚΤΩΝ ΜΗΧΑΝΙΚΟΣ	