
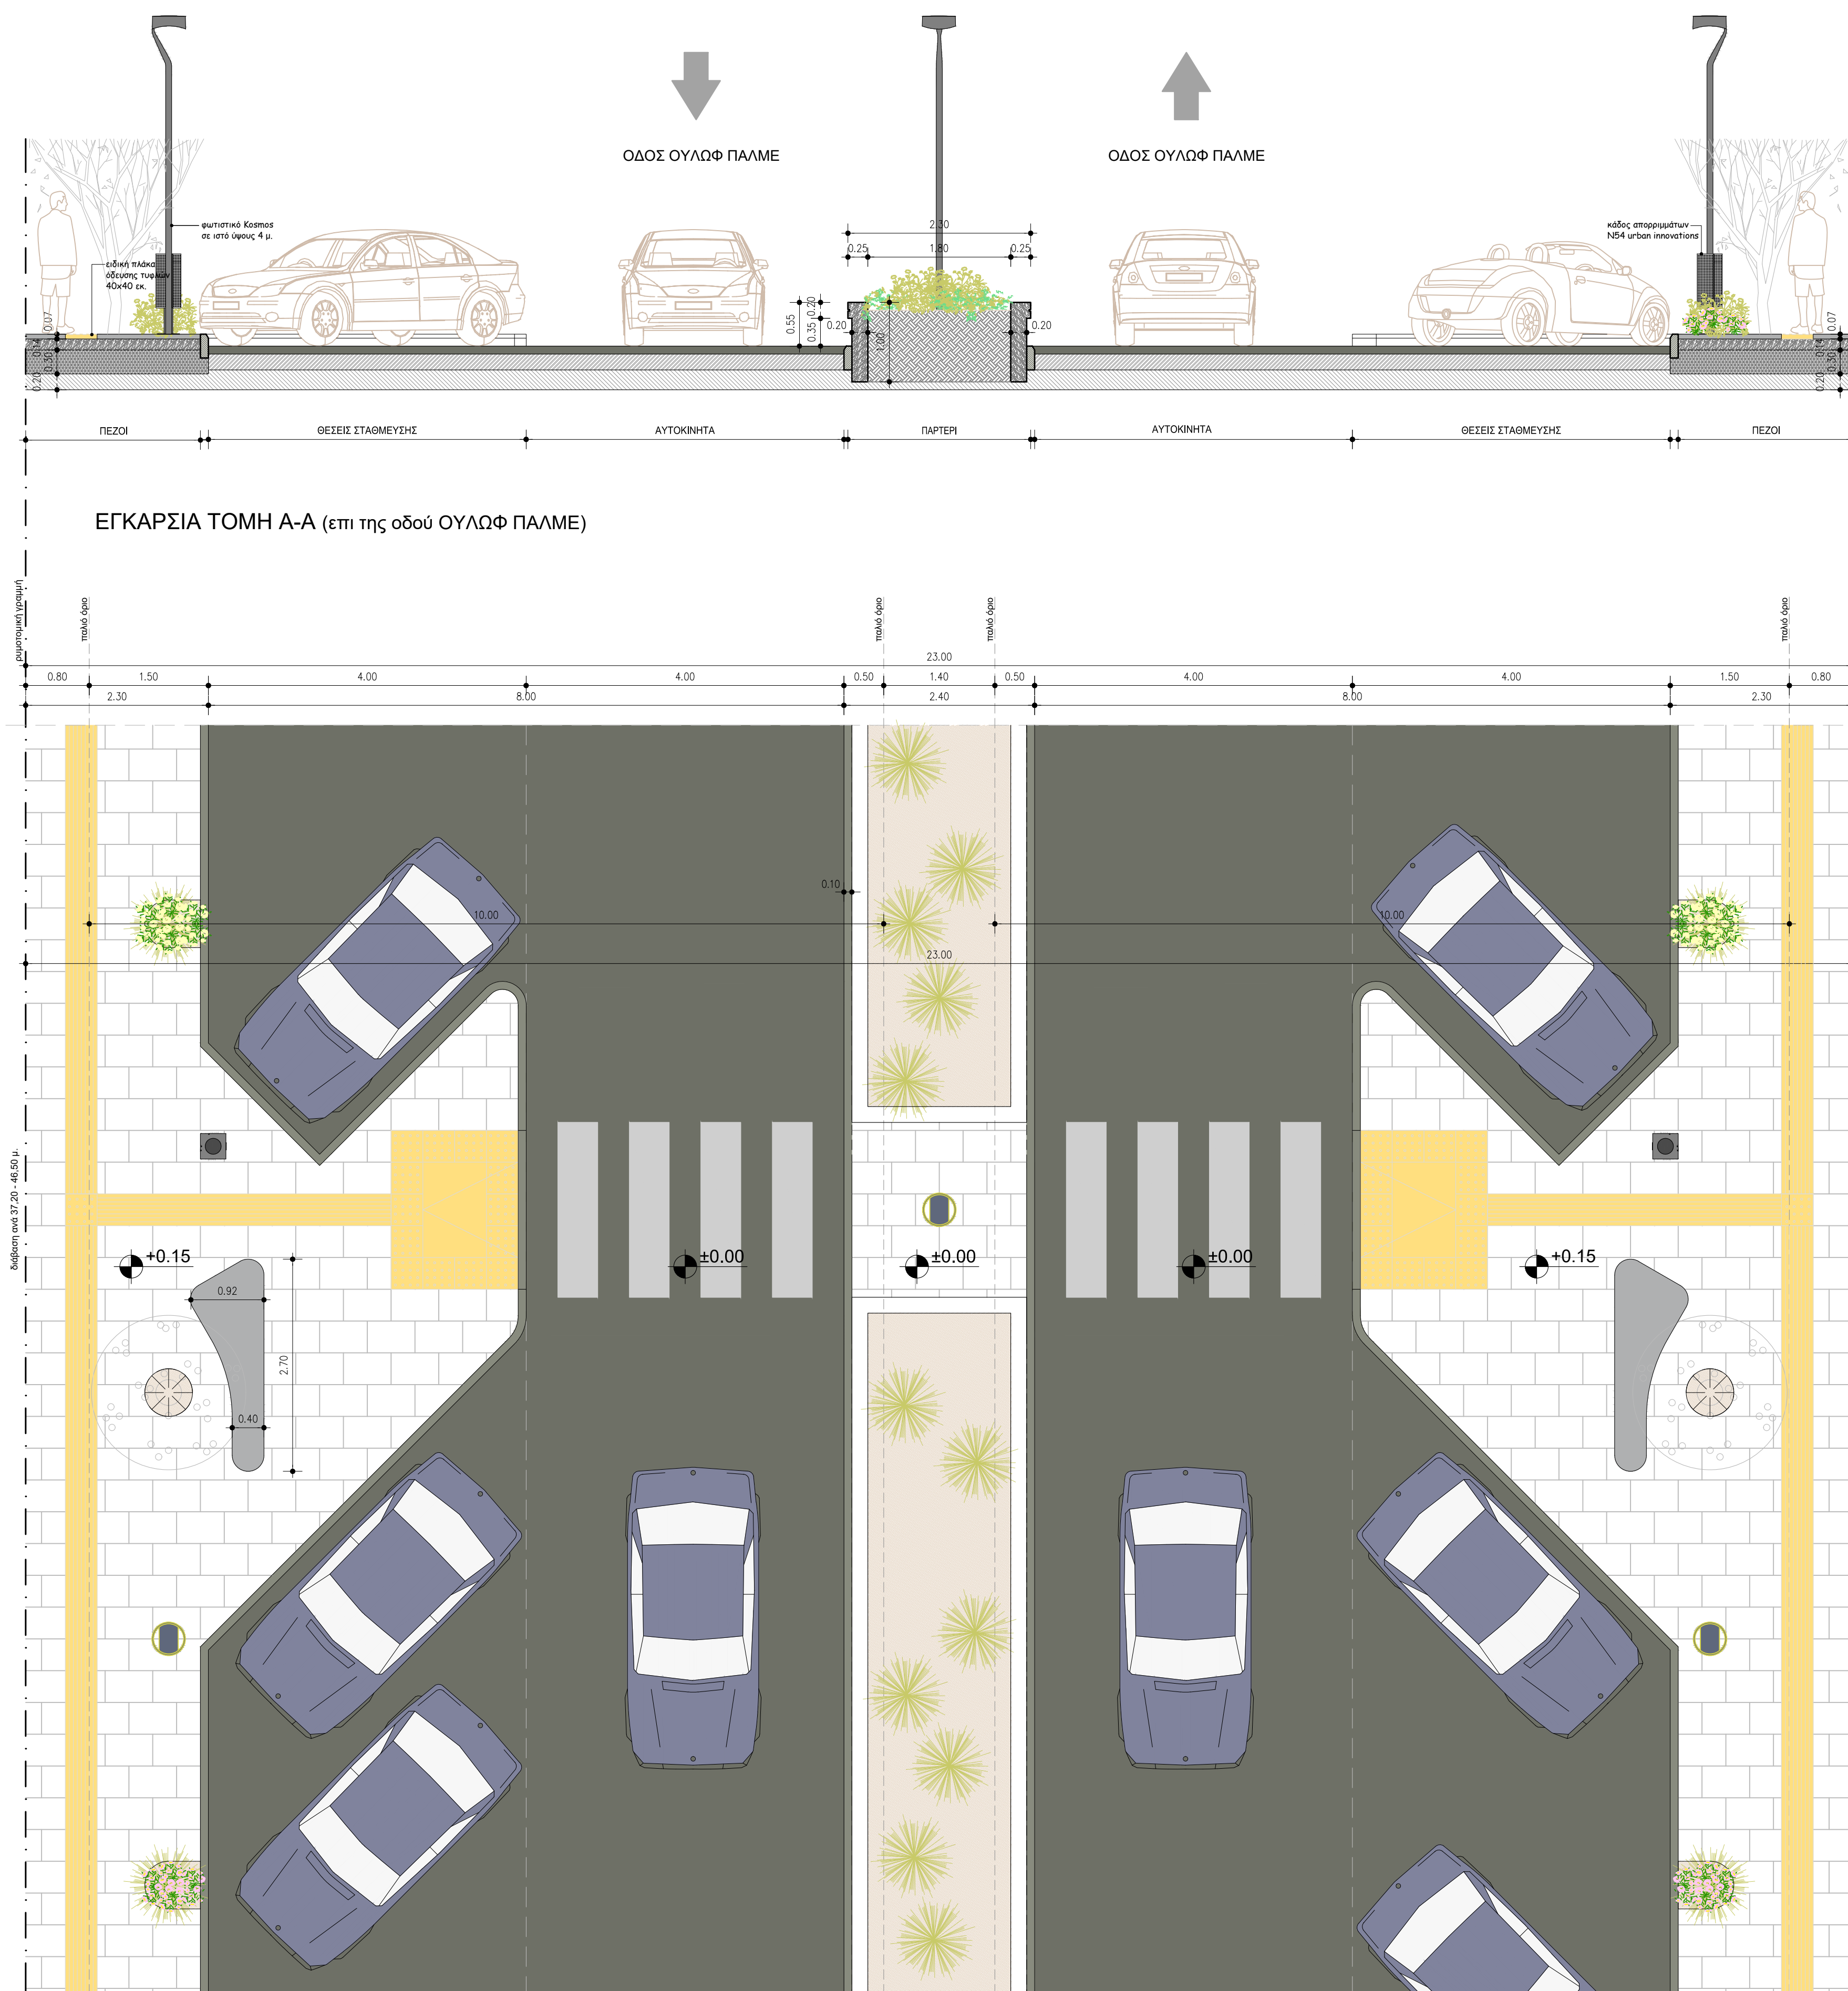
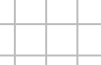
 


 

	ΤΣΙΜΕΝΤΟΠΛΑΚΕΣ 40Χ60 ΕΚ.
	ΤΕΧΝΗΤΟΙ ΚΥΒΟΛΙΘΟΙ 20Χ20Χ6 ΕΚ.
	ΧΥΤΟ ΒΟΤΣΑΛΩΤΟ ΔΑΠΕΔΟ
	ΕΙΔΙΚΕΣ ΠΛΑΚΕΣ ΟΔΕΥΣΗΣ ΤΥΦΛΟΥ
	ΟΠΛΙΣΜΕΝΟ ΣΚΥΡΟΔΕΜΑ C16/20
	ΚΗΠΕΥΤΙΚΟ ΧΩΜΑ
	ΣΤΡΩΣΗ ΒΑΣΗΣ ΚΑΙ ΥΠΟΒΑΣΗΣ ΒΑΘΟΥΣ 25 εκ.
	ΠΡΟΧΥΤΟ ΚΡΑΣΠΕΔΟΡΕΙΘΡΟ ΑΠΟ ΣΚΥΡΟΔΕΜΑ 10Χ28Χ100 ΕΚ.
	ΦΙΛΕΤΟ ΣΚΥΡΟΔΕΜΑΤΟΣ ΜΕ ΛΕΥΚΟ ΤΣΙΜΕΝΤΟ ΠΛΑΤΟΥΣ 20 ΕΚ.
	ΑΝΟΞΕΙΔΩΤΗ ΛΑΜΑ ΔΙΑΤΟΜΗΣ 10Χ7 ΕΚ.
	ΚΑΔΟΣ ΑΠΟΡΡΙΜΜΑΤΩΝ
	ΝΕΟ ΦΩΤΙΣΤΙΚΟ ΣΩΜΑ
	ΝΕΟΙ ΘΑΜΝΟΙ
	ΝΕΟΙ ΘΑΜΝΟΙ
	ΝΕΟ ΔΕΝΤΡΟ ΣΕ ΣΧΑΡΑ Φ60
	ΚΑΘΙΣΤΙΚΟ ΑΠΟ ΕΛΑΦΡΑ ΟΠΛΙΣΜΕΝΟ ΑΝΕΠΙΣΧΡΙΣΤΟ ΣΚΥΡΟΔΕΜΑ
	ΚΑΘΙΣΤΙΚΟ ΑΠΟ ΕΛΑΦΡΑ ΟΠΛΙΣΜΕΝΟ ΑΝΕΠΙΣΧΡΙΣΤΟ ΣΚΥΡΟΔΕΜΑ

ΔΗΜΟΣ ΖΩΓΡΑΦΟΥ
ΔΙΕΥΘΥΝΣΗ ΤΕΧΝΙΚΩΝ ΥΠΗΡΕΣΙΩΝ
& ΔΟΜΗΣΗΣ

ΣΤΟΙΧΕΙΑ ΕΡΓΟΥ

ΕΡΓΟ : **ΑΝΑΠΛΑΣΗ ΚΟΙΝΟΧΡΗΣΤΩΝ ΧΩΡΩΝ ΔΗΜΟΥ ΖΩΓΡΑΦΟΥ ΚΑΙ ΔΙΑΣΥΝΔΕΣΗ ΤΟΥΣ ΜΕΣΩ ΔΙΚΤΥΟΥ ΔΙΑΔΡΟΜΩΝ ΠΕΖΩΝ**

ΘΕΣΗ: ΔΗΜΟΣ ΖΩΓΡΑΦΟΥ

ΣΤΟΙΧΕΙΑ ΜΕΛΕΤΗΣ

ΤΥΠΟΣ ΜΕΛΕΤΗΣ :	ΑΡΧΙΤΕΚΤΟΝΙΚΗ
ΘΕΜΑ ΠΙΝΑΚΙΔΑΣ :	

ΑΡΙΘΜΟΣ ΣΧΕΔΙΟΥ

A-13.01

ΚΛΙΜΑΚΑ ΣΧΕΔΙΟΥ

1:50

ΧΡΟΝΟΣ ΜΕΛΕΤΗΣ

ΙΑΝΟΥΑΡΙΟΣ 2021

ΕΛΕΓΧΟΣ

Για την Τεχνική Υπηρεσία
Η Τμηματάρχης του τμήματος
Περιβάλλοντος, Αναπλάσεων & Κοινοχρήστων Χώρων

ΠΑΡΑΤΗΡΗΣΕΙΣ :

ΚΑΤΕΡΙΝΑ ΣΠΥΡΟΠΟΥΛΟΥ
ΑΡΧΙΤΕΚΤΩΝ ΜΗΧΑΝΙΚΟΣ



ΔΗΜΟΣ ΖΩΓΡΑΦΟΥ
ΔΙΕΥΘΥΝΣΗ ΤΕΧΝΙΚΩΝ ΥΠΗΡΕΣΙΩΝ
& ΔΟΜΗΣΗΣ

ΣΤΟΙΧΕΙΑ ΕΡΓΟΥ

ΕΡΓΟ: **ΑΝΑΠΛΑΣΗ ΚΟΙΝΟΧΡΗΣΤΩΝ ΧΩΡΩΝ ΔΗΜΟΥ ΖΩΓΡΑΦΟΥ ΚΑΙ
ΔΙΑΣΥΝΔΕΣΗ ΤΟΥΣ ΜΕΣΩ ΔΙΚΤΥΟΥ ΔΙΑΔΡΟΜΩΝ ΠΕΖΩΝ**

ΘΕΣΗ : ΔΗΜΟΣ ΖΩΓΡΑΦΟΥ

ΣΤΟΙΧΕΙΑ ΜΕΛΕΤΗΣ

ΤΥΠΟΣ ΜΕΛΕΤΗΣ : **ΑΡΧΙΤΕΚΤΟΝΙΚΗ**

ΘΕΜΑ ΠΙΝΑΚΙΔΑΣ

ΑΡΙΘΜΟΣ ΣΧΕΔΙΟΥ

A-13.02

ΚΥΡΙΑ ΔΙΑΔΡΟΜΗ ΠΕΖΩΝ
ΠΙΛΟΤΟΣ ΛΕΩΦΟΡΟΥ ΣΤΡΑΤΑΡΧΟΥ
ΑΛΕΞΑΝΔΡΟΥ ΠΑΠΑΓΟΥ

ΚΛΙΜΑΚΑ ΣΧΕΔΙΟΥ

1:50

ΧΡΟΝΟΣ ΜΕΛΕΤΗΣ

ΙΑΝΟΥΑΡΙΟΣ 2021


ΕΛΕΓΧΟΣ

Για την Τεχνική Υπηρεσία
Η Τμηματάρχης του τμήματος
Περιβάλλοντος, Αναπλάσεων & Κοινοχρήστων Χώρων

ΠΑΡΑΤΗΡΗΣΕΙΣ :

ΚΑΤΕΡΙΝΑ ΣΠΥΡΟΠΟΥΛΟΥ
ΑΡΧΙΤΕΚΤΩΝ ΜΗΧΑΝΙΚΟΣ

ΠΑΡΑΤΗΡΗΣΕΙΣ :

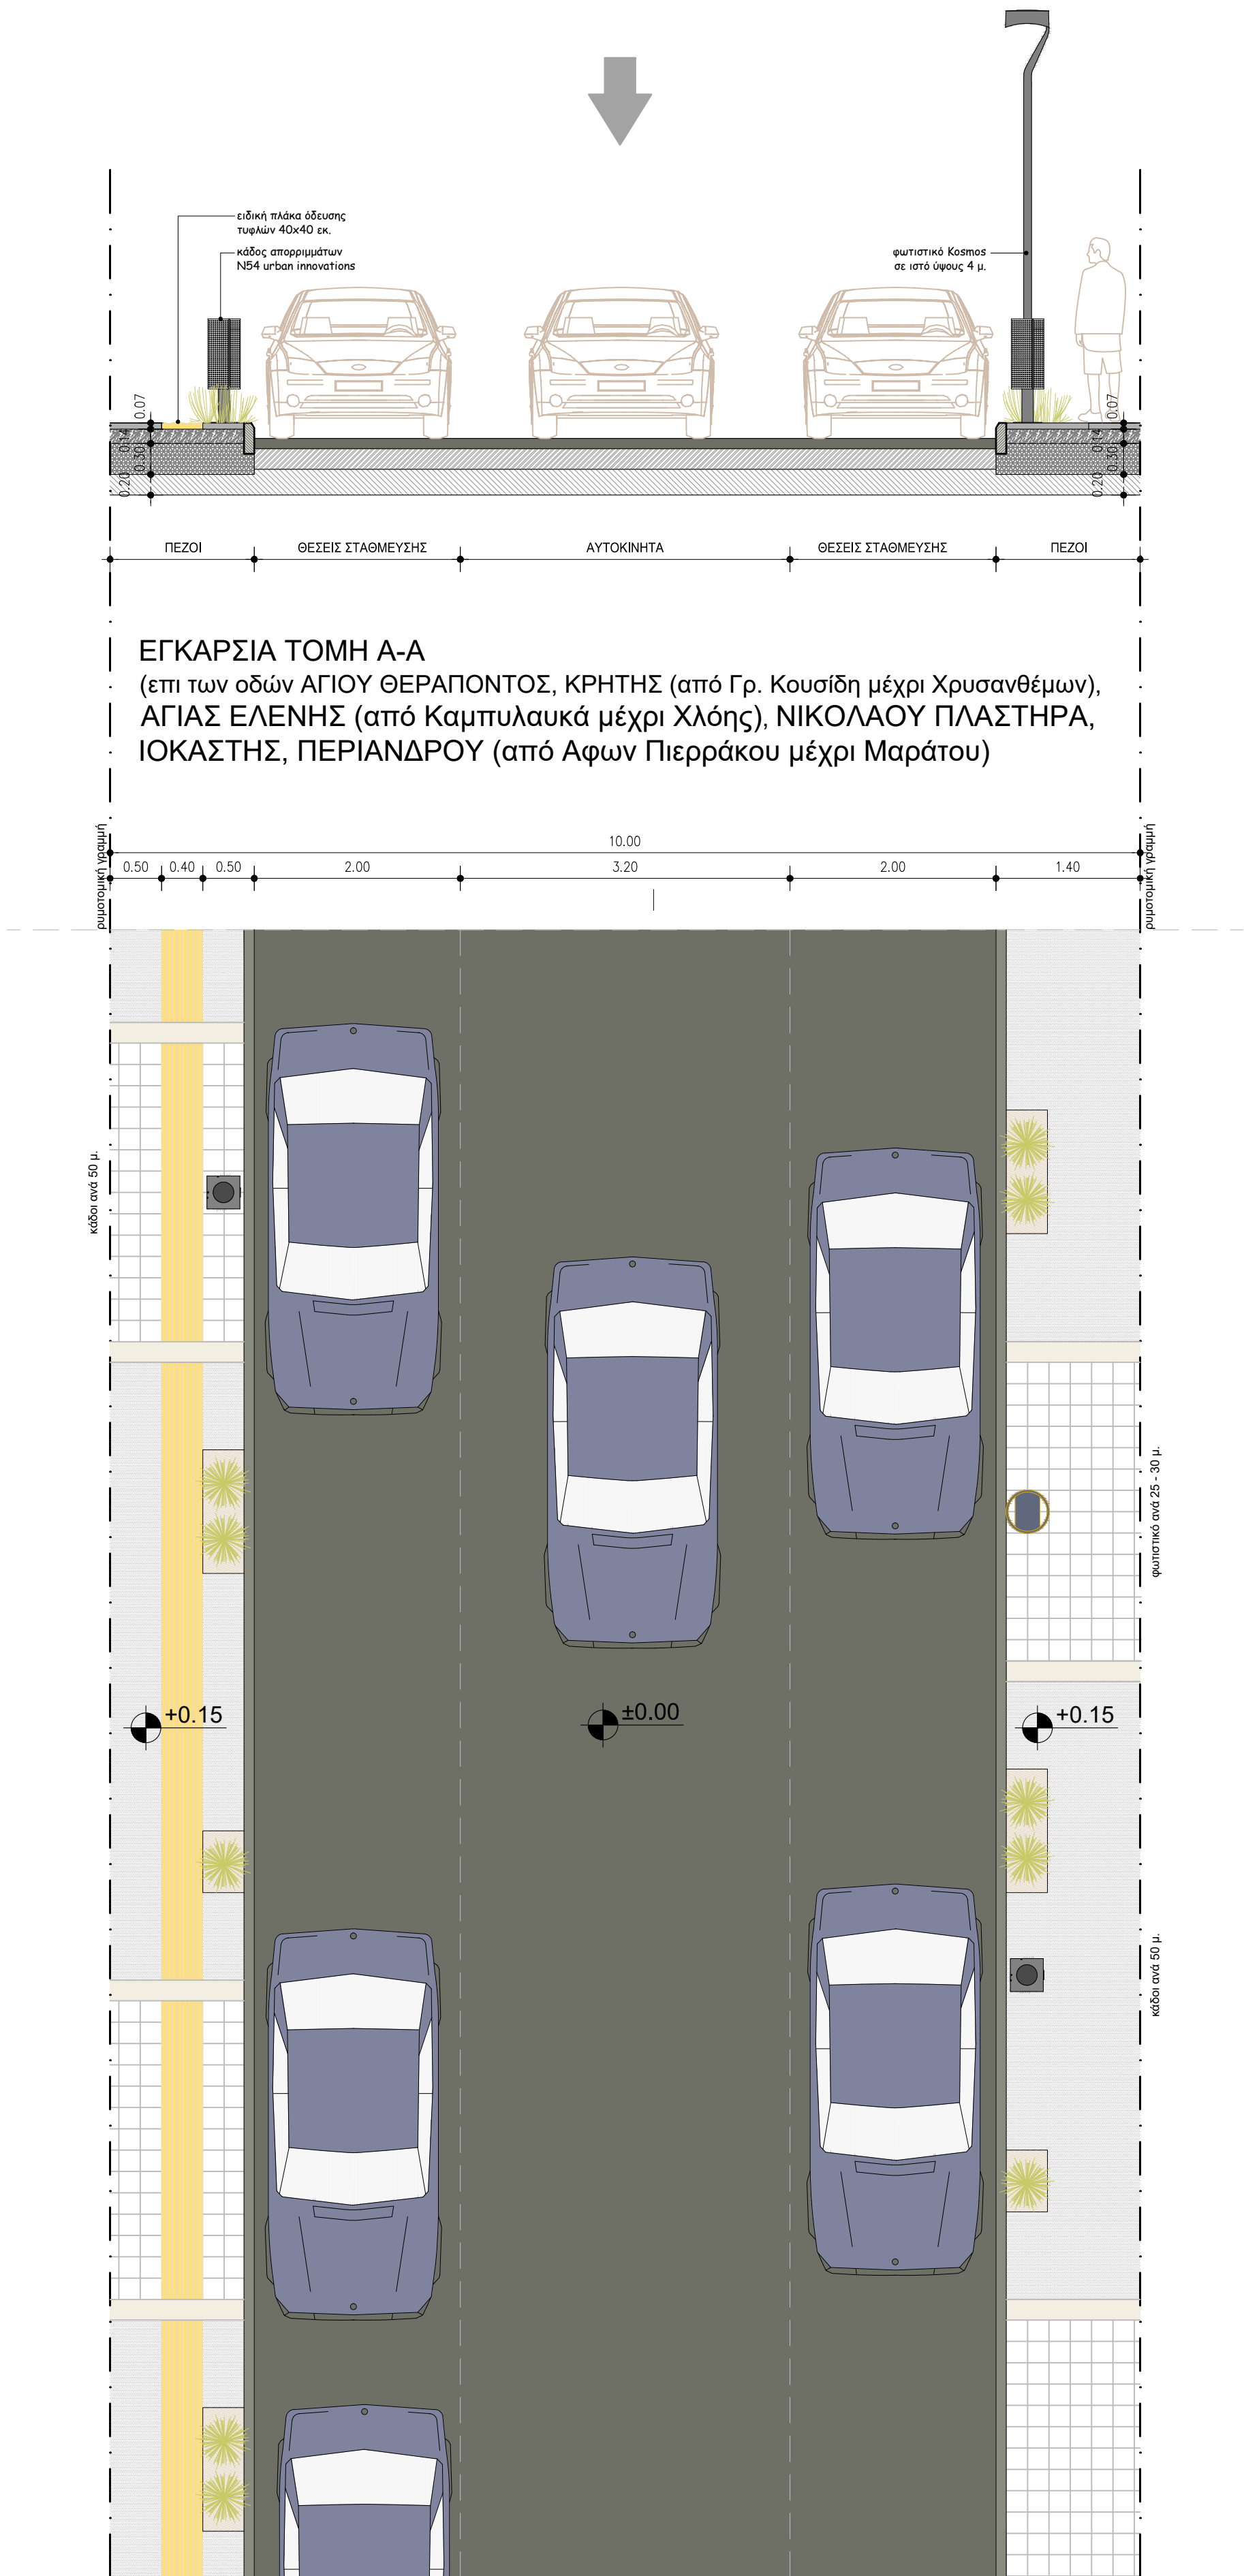

ΥΠΟΜΝΗΜΑ	
	ΤΣΙΜΕΝΤΟΠΛΑΚΕΣ 40Χ60 ΕΚ.
	ΤΕΧΝΗΤΟΙ ΚΥΒΟΛΙΘΟΙ 20Χ20Χ6 ΕΚ.
	ΧΥΤΟ ΒΟΤΣΑΛΩΤΟ ΔΑΠΕΔΟ
	ΕΙΔΙΚΕΣ ΠΛΑΚΕΣ ΟΔΕΥΣΗΣ ΤΥΦΛΟΥ
	ΟΠΛΙΣΜΕΝΟ ΣΚΥΡΟΔΕΜΑ C16/20
	ΚΗΠΕΥΤΙΚΟ ΧΩΡΜΑ
	ΣΤΡΩΣΗ ΒΑΣΗΣ ΚΑΙ ΥΠΟΒΑΣΗΣ ΒΑΘΟΥΣ 25 εκ.
	ΠΡΟΧΥΤΟ ΚΡΑΣΠΕΔΟΡΕΙΘΡΟ ΑΠΟ ΣΚΥΡΟΔΕΜΑ 10Χ28Χ100 ΕΚ.
	ΦΙΛΕΤΟ ΣΚΥΡΟΔΕΜΑΤΟΣ ΜΕ ΛΕΥΚΟ ΤΣΙΜΕΝΤΟ ΠΛΑΤΟΥΣ 20 ΕΚ.
	ΑΝΟΞΕΙΔΩΤΗ ΛΑΜΑ ΔΙΑΤΟΜΗΣ 10Χ7 ΕΚ.
	ΚΑΔΟΣ ΑΠΟΡΡΙΜΜΑΤΩΝ
	ΝΕΟ ΦΩΤΙΣΤΙΚΟ ΣΩΜΑ
	ΝΕΟΙ ΘΑΜΝΟΙ
	ΝΕΟΙ ΘΑΜΝΟΙ
	ΝΕΟ ΔΕΝΤΡΟ ΣΕ ΣΧΑΡΑ Φ60
	ΚΑΘΙΣΤΙΚΟ ΑΠΟ ΕΛΑΦΡΑ ΟΠΛΙΣΜΕΝΟ ΑΝΕΠΙΧΡΙΣΤΟ ΣΚΥΡΟΔΕΜΑ
	ΚΑΘΙΣΤΙΚΟ ΑΠΟ ΕΛΑΦΡΑ ΟΠΛΙΣΜΕΝΟ ΑΝΕΠΙΣΧΡΙΣΤΟ ΣΚΥΡΟΔΕΜΑ

ΔΗΜΟΣ ΖΩΓΡΑΦΟΥ

ΔΙΕΥΘΥΝΣΗ ΤΕΧΝΙΚΩΝ ΥΠΗΡΕΣΙΩΝ & ΔΟΜΗΣΗΣ

ΣΤΟΙΧΕΙΑ ΕΡΓΟΥ

ΕΡΓΟ : **ΑΝΑΠΛΑΣΗ ΚΟΙΝΟΧΡΗΣΤΩΝ ΧΩΡΩΝ ΔΗΜΟΥ ΖΩΓΡΑΦΟΥ ΚΑΙ ΔΙΑΣΥΝΔΕΣΗ ΤΟΥΣ ΜΕΣΩ ΔΙΚΤΥΟΥ ΔΙΑΔΡΟΜΩΝ ΠΕΖΩΝ**


ΘΕΣΗ : **ΔΗΜΟΣ ΖΩΓΡΑΦΟΥ**

ΣΤΟΙΧΕΙΑ ΜΕΛΕΤΗΣ

ΤΥΠΟΣ ΜΕΛΕΤΗΣ : ΑΡΧΙΤΕΚΤΟΝΙΚΗ	ΑΡΙΘΜΟΣ ΣΧΕΔΙΟΥ
ΘΕΜΑ ΠΙΝΑΚΙΔΑΣ :	A-13.03
ΚΥΡΙΑ ΔΙΑΔΡΟΜΗ ΠΕΖΩΝ ΠΙΛΟΤΟΣ ΟΔΩΝ ΑΓΙΟΥ ΘΕΡΑΠΟΝΤΟΣ, ΚΡΗΤΗΣ (απὸ Γρ. Κουσιδὴ μέχρι Χρυσανθέμων), ΑΓΙΑΣ ΕΛΕΝΗΣ (απὸ Καμπυλαυκά μέχρι Χλόης), ΝΙΚΟΛΑΟΥ ΠΛΑΣΤΗΡΑ, ΙΟΚΑΣΤΗΣ, ΠΕΡΙΑΝΔΡΟΥ (απὸ Αφῶν Πιερράκου μέχρι Μαράτου)	ΚΛΙΜΑΚΑ ΣΧΕΔΙΟΥ 1:50
	ΧΡΟΝΟΣ ΜΕΛΕΤΗΣ ΙΑΝΟΥΑΡΙΟΣ 2021

ΕΛΕΓΧΟΣ

Για την Τεχνική Υπηρεσία Η Τμηματάρχης του τμήματος Περιβάλλοντος, Αναπλάσεων & Κοινοχρήστων Χώρων	ΠΑΡΑΤΗΡΗΣΕΙΣ :
ΚΑΤΕΡΙΝΑ ΣΠΥΡΟΠΟΥΛΟΥ ΑΡΧΙΤΕΚΤΩΝ ΜΗΧΑΝΙΚΟΣ	

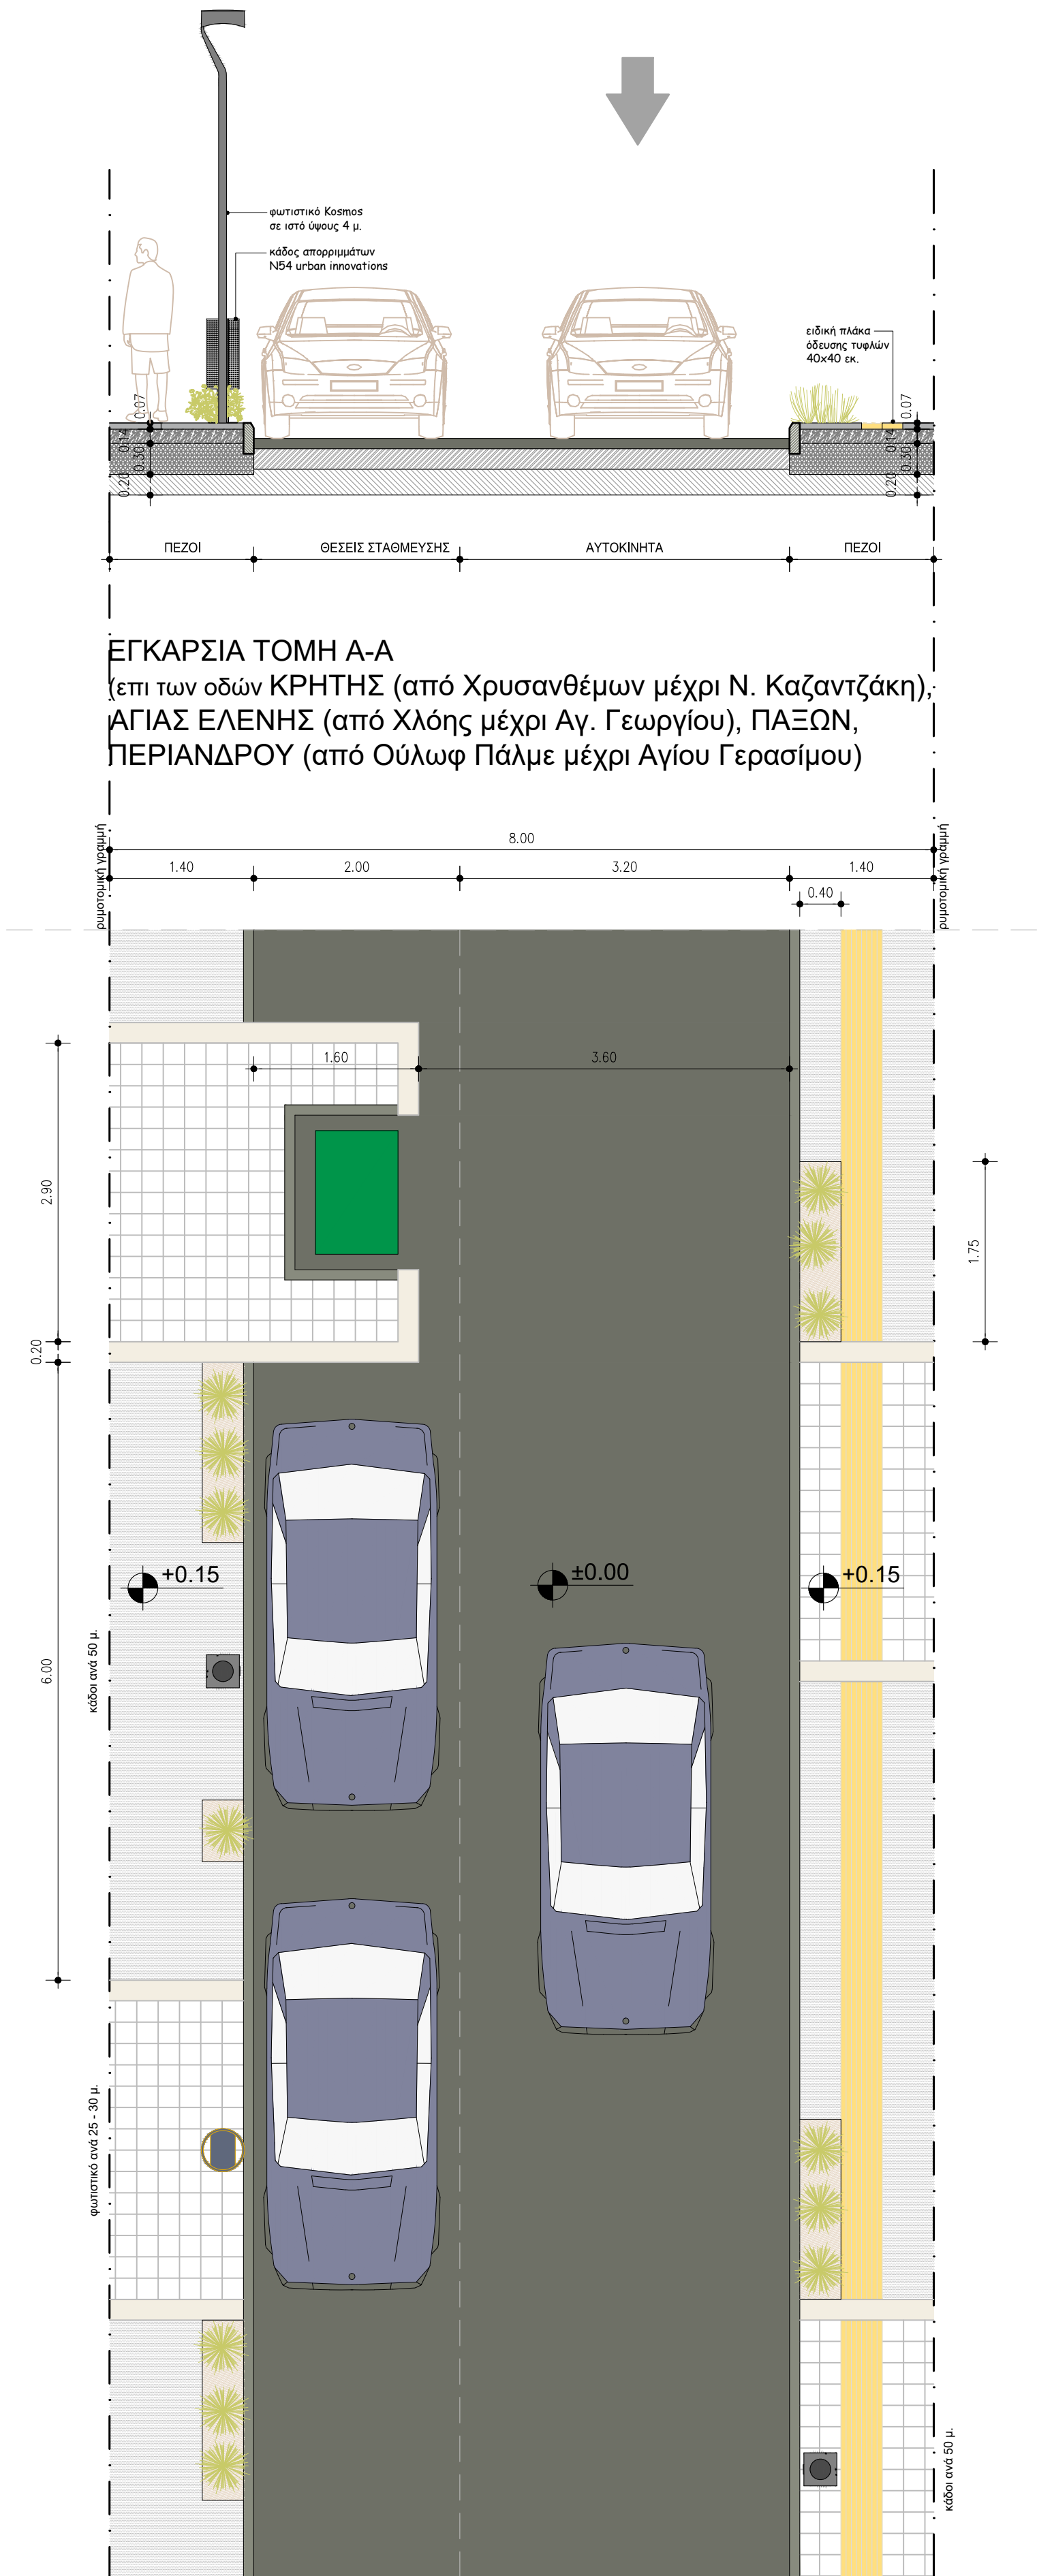

ΥΠΟΜΝΗΜΑ	
	ΤΣΙΜΕΝΟΠΛΑΚΕΣ 40Χ60 ΕΚ.
	ΤΕΧΝΗΤΟΙ ΚΥΒΟΛΙΘΟΙ 20Χ20Χ6 ΕΚ.
	ΧΥΤΟ ΒΟΤΣΑΛΩΤΟ ΔΑΠΕΔΟ
	ΕΙΔΙΚΕΣ ΠΛΑΚΕΣ ΟΔΕΥΣΗΣ ΤΥΦΛΟΥ
	ΟΠΛΙΣΜΕΝΟ ΣΚΥΡΟΔΕΜΑ C16/20
	ΚΗΠΕΥΤΙΚΟ ΧΩΜΑ
	ΣΤΡΩΣΗ ΒΑΣΗΣ ΚΑΙ ΥΠΟΒΑΣΗΣ ΒΑΘΟΥΣ 25 εκ.
	ΠΡΟΧΥΤΟ ΚΡΑΣΠΕΔΟΡΕΙΘΡΟ ΑΠΟ ΣΚΥΡΟΔΕΜΑ 10Χ28Χ100 ΕΚ.
	ΦΙΛΕΤΟ ΣΚΥΡΟΔΕΜΑΤΟΣ ΜΕ ΛΕΥΚΟ ΤΣΙΜΕΝΟ ΠΛΑΤΟΥΣ 20 ΕΚ.
	ΑΝΟΞΕΙΔΩΤΗ ΛΑΜΑ ΔΙΑΤΟΜΗΣ 10Χ7 ΕΚ.
	ΚΑΔΟΣ ΑΠΟΡΡΙΜΜΑΤΩΝ
	ΝΕΟ ΦΩΤΙΣΤΙΚΟ ΣΩΜΑ
	ΝΕΟΙ ΘΑΜΝΟΙ
	ΝΕΟΙ ΘΑΜΝΟΙ
	ΝΕΟ ΔΕΝΤΡΟ ΣΕ ΣΧΑΡΑ Φ60
	ΚΑΘΙΣΤΙΚΟ ΑΠΟ ΕΛΑΦΡΑ ΟΠΛΙΣΜΕΝΟ ΑΝΕΠΙΧΡΙΣΤΟ ΣΚΥΡΟΔΕΜΑ
	ΚΑΘΙΣΤΙΚΟ ΑΠΟ ΕΛΑΦΡΑ ΟΠΛΙΣΜΕΝΟ ΑΝΕΠΙΣΧΡΙΣΤΟ ΣΚΥΡΟΔΕΜΑ

ΔΗΜΟΣ ΖΩΓΡΑΦΟΥ

ΔΙΕΥΘΥΝΣΗ ΤΕΧΝΙΚΩΝ ΥΠΗΡΕΣΙΩΝ & ΔΟΜΗΣΗΣ

ΣΤΟΙΧΕΙΑ ΕΡΓΟΥ

ΕΡΓΟ : **ΑΝΑΠΛΑΣΗ ΚΟΙΝΟΧΡΗΣΤΩΝ ΧΩΡΩΝ ΔΗΜΟΥ ΖΩΓΡΑΦΟΥ ΚΑΙ ΔΙΑΣΥΝΔΕΣΗ ΤΟΥΣ ΜΕΣΩ ΔΙΚΤΥΟΥ ΔΙΑΔΡΟΜΩΝ ΠΕΖΩΝ**


ΘΕΣΗ : **ΔΗΜΟΣ ΖΩΓΡΑΦΟΥ**

ΣΤΟΙΧΕΙΑ ΜΕΛΕΤΗΣ

ΤΥΠΟΣ ΜΕΛΕΤΗΣ : ΑΡΧΙΤΕΚΤΟΝΙΚΗ	ΑΡΙΘΜΟΣ ΣΧΕΔΙΟΥ
ΘΕΜΑ ΠΙΝΑΚΙΔΑΣ :	A-13.04
ΚΥΡΙΑ ΔΙΑΔΡΟΜΗ ΠΕΖΩΝ ΠΙΛΟΤΟΣ ΟΔΩΝ ΚΡΗΤΗΣ (από Χρυσανθέμων μέχρι Ν. Καζαντζάκη), ΑΓΙΑΣ ΕΛΕΝΗΣ (από Χλόης μέχρι Αγ. Γεωργίου), ΠΑΞΩΝ, ΠΕΡΙΑΝΔΡΟΥ (από Ούλωφ Πάλμε μέχρι Αγίου Γερασίμου)	ΚΛΙΜΑΚΑ ΣΧΕΔΙΟΥ 1:50
	ΧΡΟΝΟΣ ΜΕΛΕΤΗΣ ΙΑΝΟΥΑΡΙΟΣ 2021

ΕΛΕΓΧΟΣ

Για την Τεχνική Υπηρεσία Η Τμηματάρχης του τμήματος Περιβάλλοντος, Αναπλάσεων & Κοινοχρήστων Χώρων	ΠΑΡΑΤΗΡΗΣΕΙΣ :
ΚΑΤΕΡΙΝΑ ΣΠΥΡΟΠΟΥΛΟΥ ΑΡΧΙΤΕΚΤΩΝ ΜΗΧΑΝΙΚΟΣ	

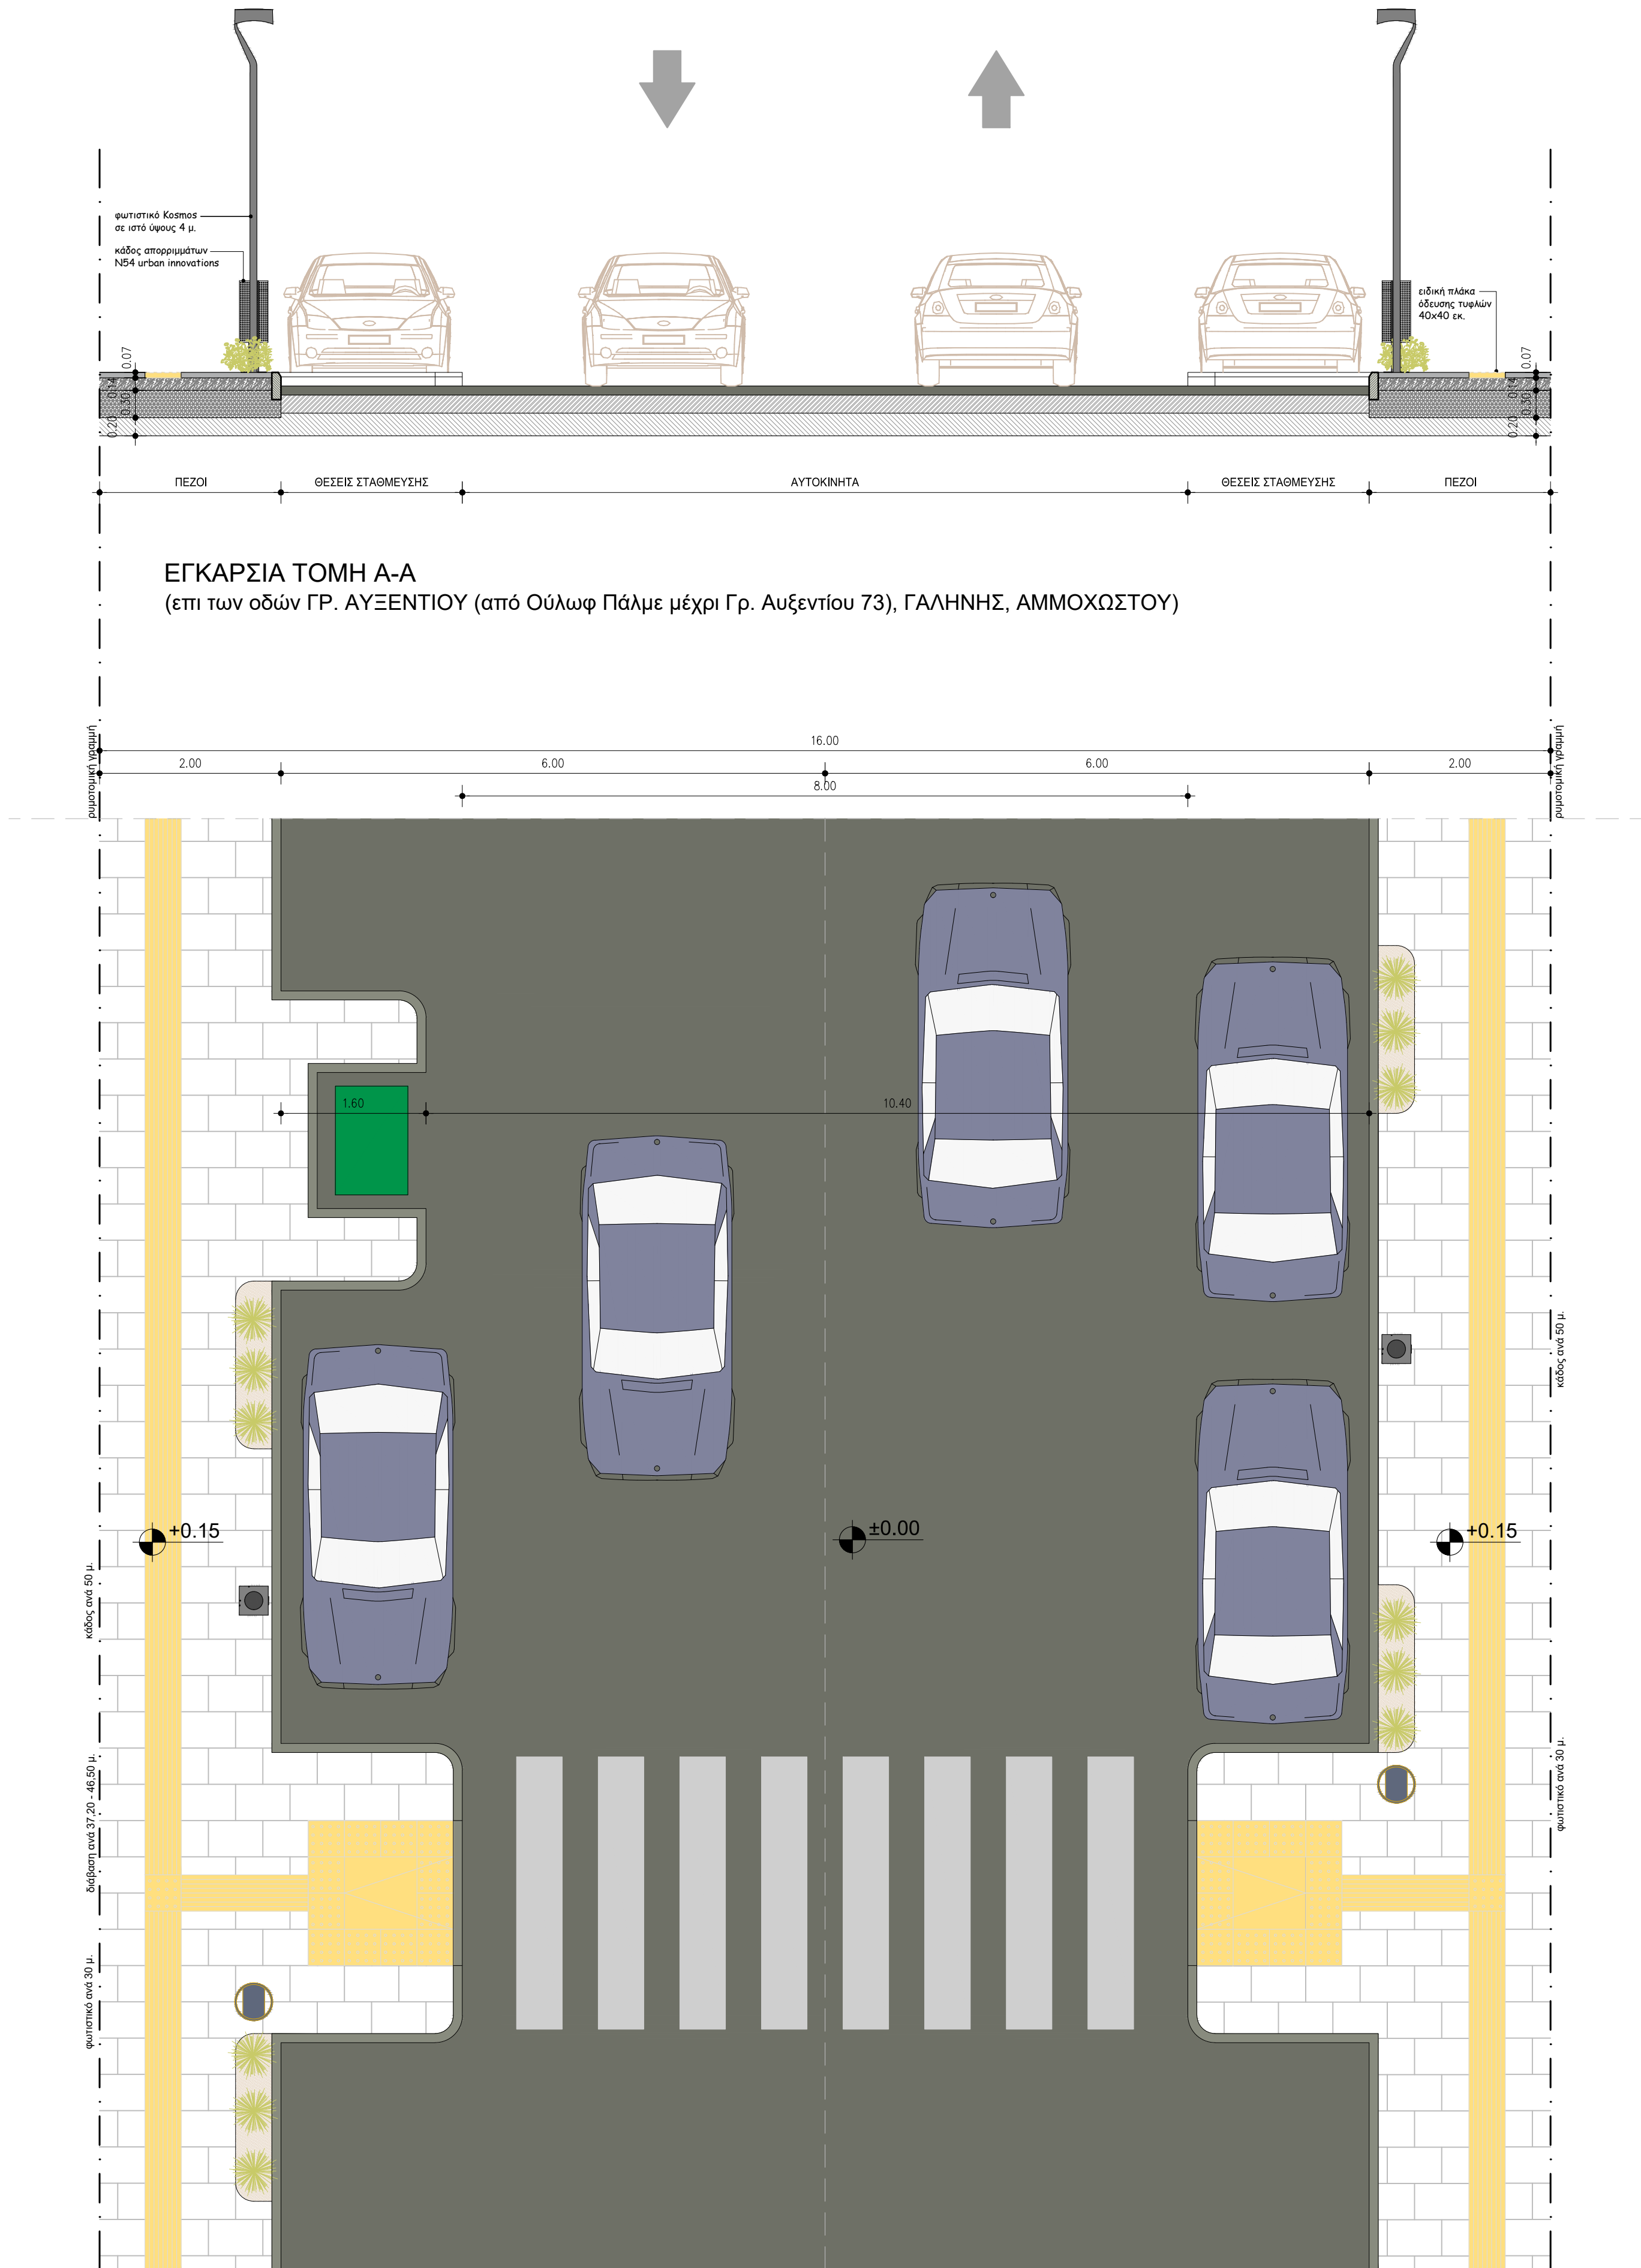

ΥΠΟΜΝΗΜΑ	
	ΤΣΙΜΕΝΤΟΠΛΑΚΕΣ 40Χ60 ΕΚ.
	ΤΕΧΝΗΤΟΙ ΚΥΒΟΛΙΘΟΙ 20Χ20Χ6 ΕΚ.
	ΧΥΤΟ ΒΟΤΣΑΛΩΤΟ ΔΑΠΕΔΟ
	ΕΙΔΙΚΕΣ ΠΛΑΚΕΣ ΟΔΕΥΣΗΣ ΤΥΦΛΟΥ
	ΟΠΛΙΣΜΕΝΟ ΣΚΥΡΟΔΕΜΑ C16/20
	ΚΗΠΕΥΤΙΚΟ ΧΩΡΜΑ
	ΣΤΡΩΣΗ ΒΑΣΗΣ ΚΑΙ ΥΠΟΒΑΣΗΣ ΒΑΘΟΥΣ 25 εκ.
	ΠΡΟΧΥΤΟ ΚΡΑΣΠΕΔΟΡΕΙΘΡΟ ΑΠΟ ΣΚΥΡΟΔΕΜΑ 10Χ28Χ100 ΕΚ.
	ΦΙΛΕΤΟ ΣΚΥΡΟΔΕΜΑΤΟΣ ΜΕ ΛΕΥΚΟ ΤΣΙΜΕΝΤΟ ΠΛΑΤΟΥΣ 20 ΕΚ.
	ΑΝΟΞΕΙΔΩΤΗ ΛΑΜΑ ΔΙΑΤΟΜΗΣ 10Χ7 ΕΚ.
	ΚΑΔΟΣ ΑΠΟΡΡΙΜΜΑΤΩΝ
	ΝΕΟ ΦΩΤΙΣΤΙΚΟ ΣΩΜΑ
	ΝΕΟΙ ΘΑΜΝΟΙ
	ΝΕΟΙ ΘΑΜΝΟΙ
	ΝΕΟ ΔΕΝΤΡΟ ΣΕ ΣΧΑΡΑ Φ60
	ΚΑΘΙΣΤΙΚΟ ΑΠΟ ΕΛΑΦΡΑ ΟΠΛΙΣΜΕΝΟ ΑΝΕΠΙΧΡΙΣΤΟ ΣΚΥΡΟΔΕΜΑ
	ΚΑΘΙΣΤΙΚΟ ΑΠΟ ΕΛΑΦΡΑ ΟΠΛΙΣΜΕΝΟ ΑΝΕΠΙΣΧΡΙΣΤΟ ΣΚΥΡΟΔΕΜΑ

ΔΗΜΟΣ ΖΩΓΡΑΦΟΥ

ΔΙΕΥΘΥΝΣΗ ΤΕΧΝΙΚΩΝ ΥΠΗΡΕΣΙΩΝ & ΔΟΜΗΣΗΣ

ΣΤΟΙΧΕΙΑ ΕΡΓΟΥ

ΕΡΓΟ :

ΑΝΑΠΛΑΣΗ ΚΟΙΝΟΧΡΗΣΤΩΝ ΧΩΡΩΝ ΔΗΜΟΥ ΖΩΓΡΑΦΟΥ ΚΑΙ ΔΙΑΣΥΝΔΕΣΗ ΤΟΥΣ ΜΕΣΩ ΔΙΚΤΥΟΥ ΔΙΑΔΡΟΜΩΝ ΠΕΖΩΝ

ΘΕΣΗ :

ΔΗΜΟΣ ΖΩΓΡΑΦΟΥ

ΣΤΟΙΧΕΙΑ ΜΕΛΕΤΗΣ

ΤΥΠΟΣ ΜΕΛΕΤΗΣ :

ΑΡΧΙΤΕΚΤΟΝΙΚΗ

ΘΕΜΑ ΠΙΝΑΚΙΔΑΣ :

ΚΥΡΙΑ ΔΙΑΔΡΟΜΗ ΠΕΖΩΝ
ΠΙΛΟΤΟΣ ΟΔΩΝ ΓΡ. ΑΥΞΕΝΤΙΟΥ,
(από Ούλωφ Πάλμε μέχρι Γρ. Αυξεντίου 73),
ΓΑΛΗΝΗΣ, ΑΜΜΟΧΩΣΤΟΥ

ΑΡΙΘΜΟΣ ΣΧΕΔΙΟΥ

A-13.05

ΚΛΙΜΑΚΑ ΣΧΕΔΙΟΥ

1:50

ΧΡΟΝΟΣ ΜΕΛΕΤΗΣ


ΙΑΝΟΥΑΡΙΟΣ 2021

ΕΛΕΓΧΟΣ

Για την Τεχνική Υπηρεσία
Η Τμηματάρχης του τμήματος
Περιβάλλοντος, Αναπλάσεων & Κοινοχρήστων Χώρων

ΚΑΤΕΡΙΝΑ ΣΠΥΡΟΠΟΥΛΟΥ
ΑΡΧΙΤΕΚΤΩΝ ΜΗΧΑΝΙΚΟΣ

ΠΑΡΑΤΗΡΗΣΕΙΣ :

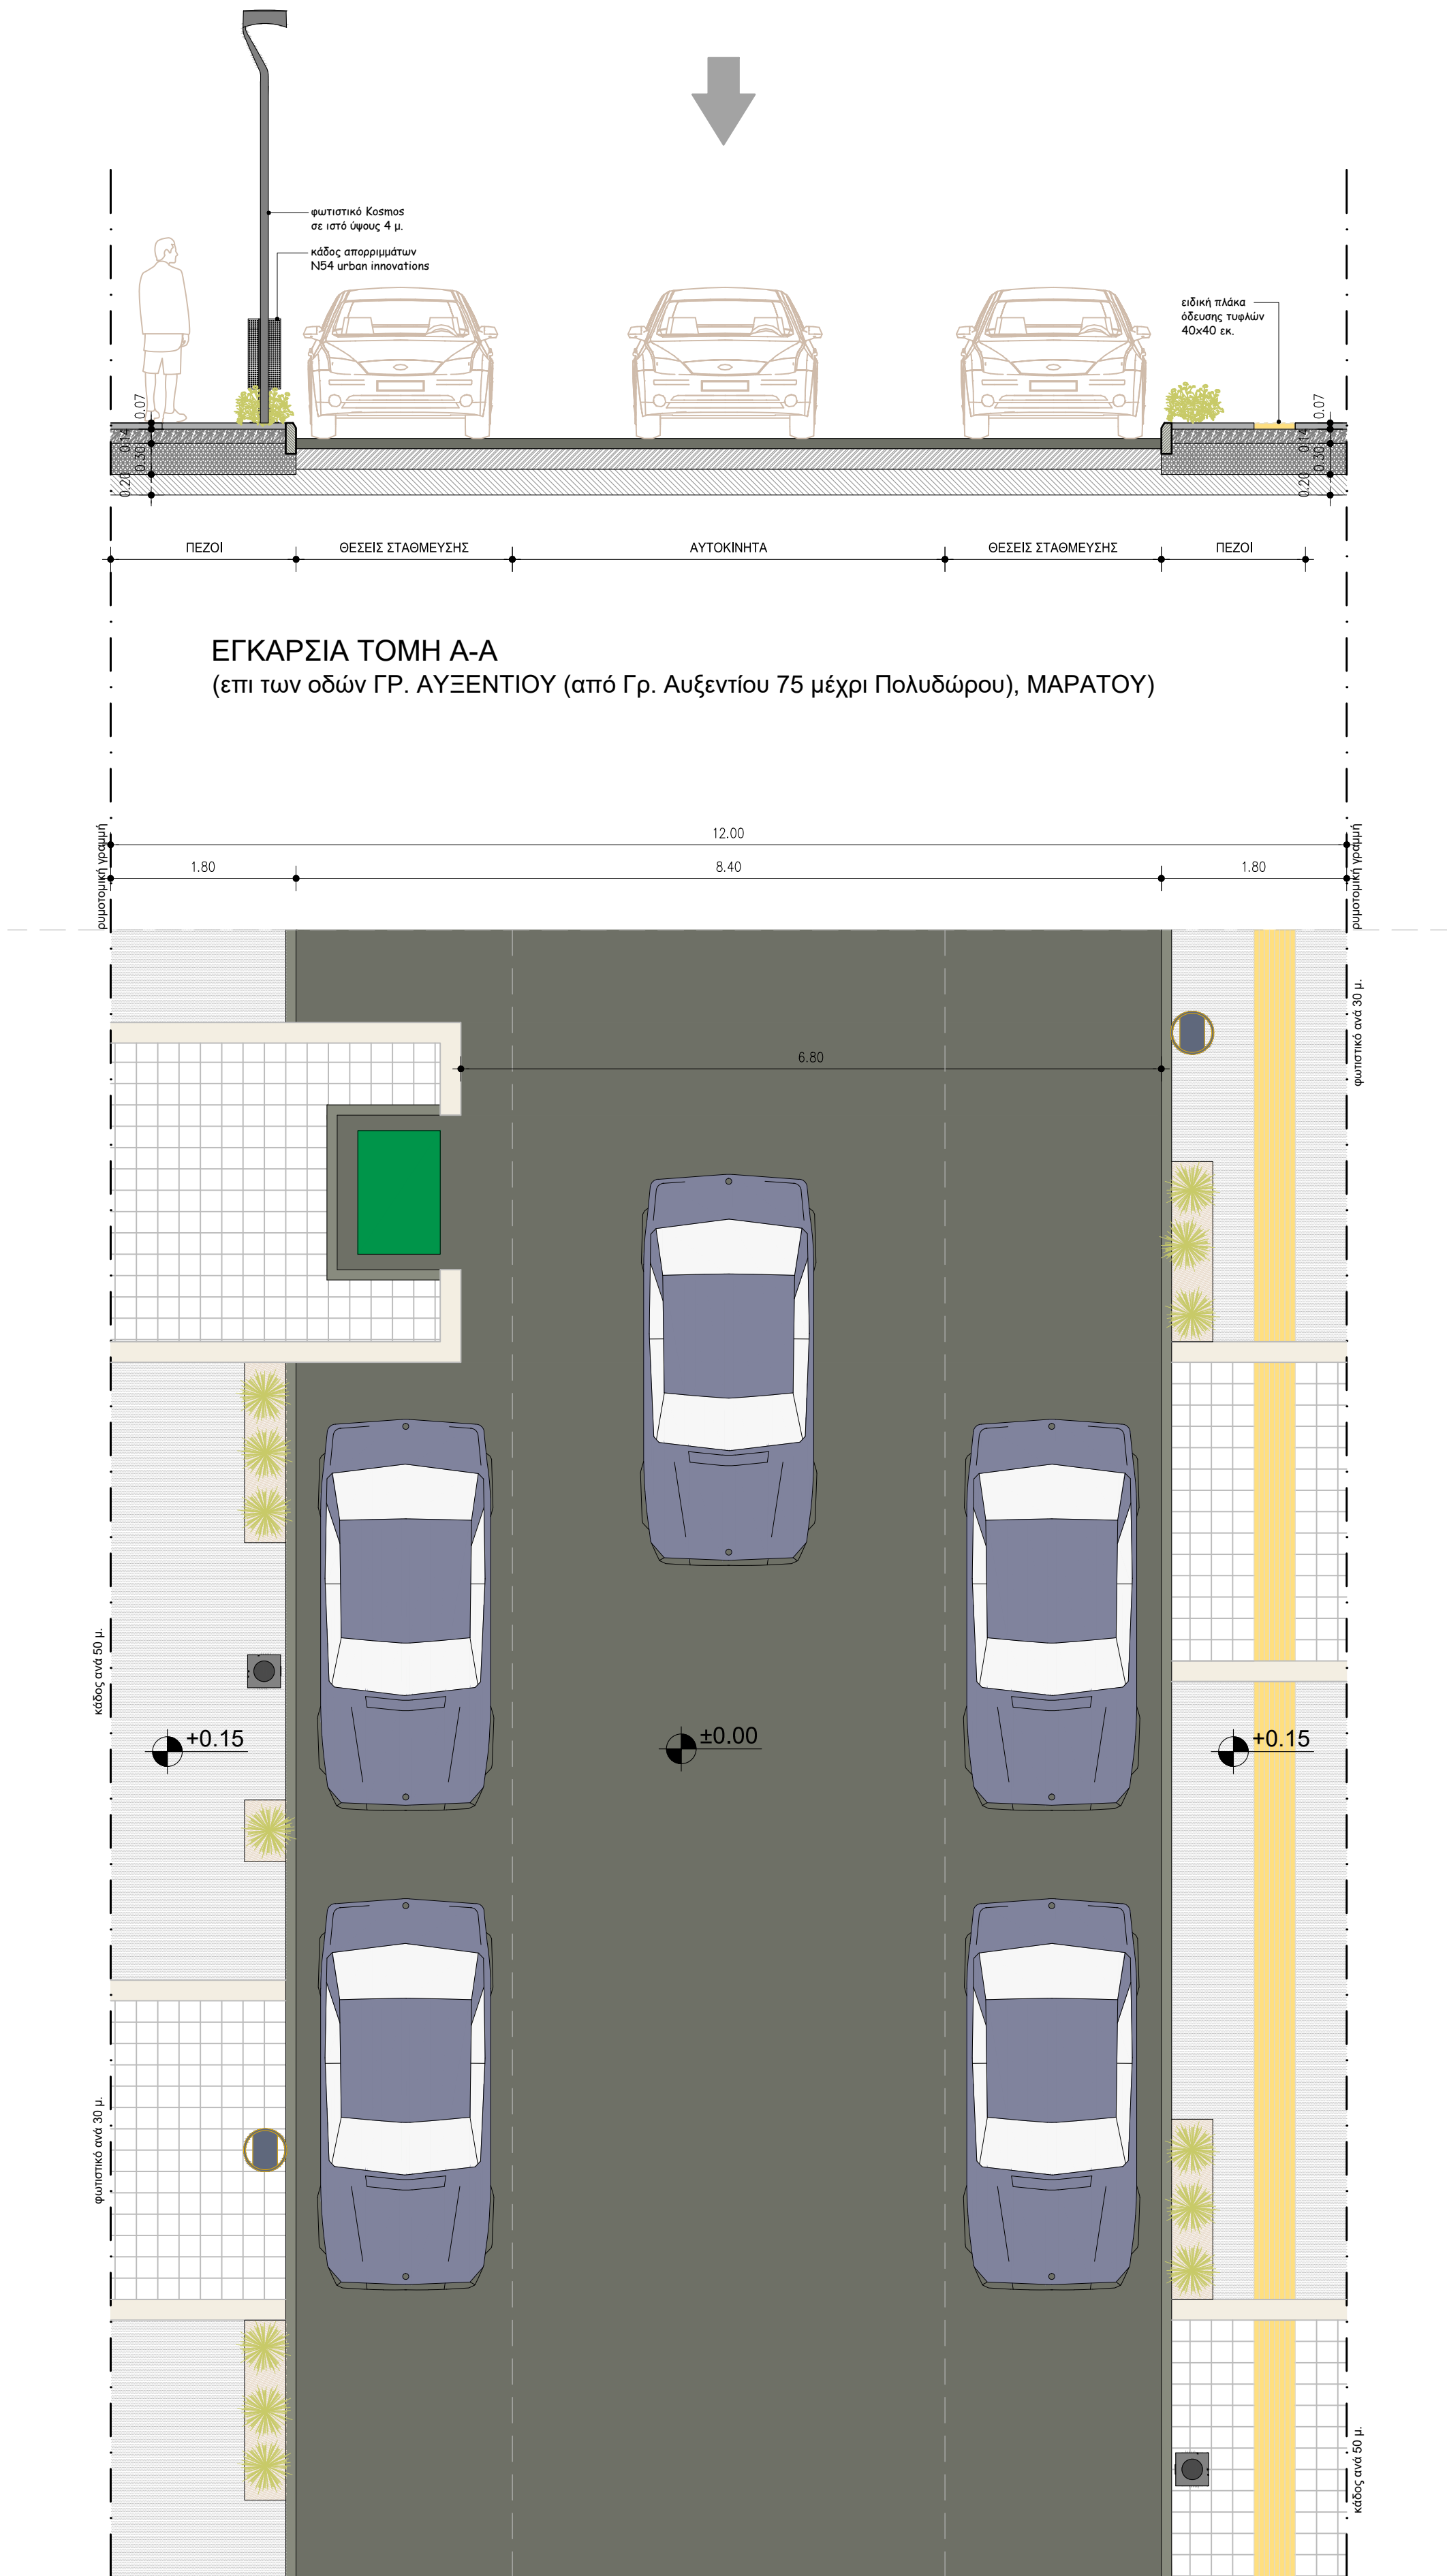

ΥΠΟΜΝΗΜΑ	
	ΤΣΙΜΕΝΤΟΠΛΑΚΕΣ 40Χ60 ΕΚ.
	ΤΕΧΝΗΤΟΙ ΚΥΒΟΛΙΘΟΙ 20Χ20Χ6 ΕΚ.
	ΧΥΤΟ ΒΟΤΣΑΛΩΤΟ ΔΑΠΕΔΟ
	ΕΙΔΙΚΕΣ ΠΛΑΚΕΣ ΟΔΕΥΣΗΣ ΤΥΦΛΟΥ
	ΟΠΛΙΣΜΕΝΟ ΣΚΥΡΟΔΕΜΑ C16/20
	ΚΗΠΕΥΤΙΚΟ ΧΩΜΑ
	ΣΤΡΩΣΗ ΒΑΣΗΣ ΚΑΙ ΥΠΟΒΑΣΗΣ ΒΑΘΟΥΣ 25 εκ.
	ΠΡΟΧΥΤΟ ΚΡΑΣΠΕΔΟΡΕΙΘΡΟ ΑΠΟ ΣΚΥΡΟΔΕΜΑ 10Χ28Χ100 ΕΚ.
	ΦΙΛΕΤΟ ΣΚΥΡΟΔΕΜΑΤΟΣ ΜΕ ΛΕΥΚΟ ΤΣΙΜΕΝΤΟ ΠΛΑΤΟΥΣ 20 ΕΚ.
	ΑΝΟΞΕΙΔΩΤΗ ΛΑΜΑ ΔΙΑΤΟΜΗΣ 10Χ7 ΕΚ.
	ΚΑΔΟΣ ΑΠΟΡΡΙΜΜΑΤΩΝ
	ΝΕΟ ΦΩΤΙΣΤΙΚΟ ΣΩΜΑ
	ΝΕΟΙ ΘΑΜΝΟΙ
	ΝΕΟΙ ΘΑΜΝΟΙ
	ΝΕΟ ΔΕΝΤΡΟ ΣΕ ΣΧΑΡΑ Φ60
	ΚΑΘΙΣΤΙΚΟ ΑΠΟ ΕΛΑΦΡΑ ΟΠΛΙΣΜΕΝΟ ΑΝΕΠΙΧΡΙΣΤΟ ΣΚΥΡΟΔΕΜΑ
	ΚΑΘΙΣΤΙΚΟ ΑΠΟ ΕΛΑΦΡΑ ΟΠΛΙΣΜΕΝΟ ΑΝΕΠΙΣΧΡΙΣΤΟ ΣΚΥΡΟΔΕΜΑ

ΔΗΜΟΣ ΖΩΓΡΑΦΟΥ

ΔΙΕΥΘΥΝΣΗ ΤΕΧΝΙΚΩΝ ΥΠΗΡΕΣΙΩΝ & ΔΟΜΗΣΗΣ

ΣΤΟΙΧΕΙΑ ΕΡΓΟΥ

ΕΡΓΟ :

ΑΝΑΠΛΑΣΗ ΚΟΙΝΟΧΡΗΣΤΩΝ ΧΩΡΩΝ ΔΗΜΟΥ ΖΩΓΡΑΦΟΥ ΚΑΙ ΔΙΑΣΥΝΔΕΣΗ ΤΟΥΣ ΜΕΣΩ ΔΙΚΤΥΟΥ ΔΙΑΔΡΟΜΩΝ ΠΕΖΩΝ

ΘΕΣΗ :

ΔΗΜΟΣ ΖΩΓΡΑΦΟΥ

ΣΤΟΙΧΕΙΑ ΜΕΛΕΤΗΣ

ΤΥΠΟΣ ΜΕΛΕΤΗΣ :

ΑΡΧΙΤΕΚΤΟΝΙΚΗ

ΘΕΜΑ ΠΙΝΑΚΙΔΑΣ :

ΚΥΡΙΑ ΔΙΑΔΡΟΜΗ ΠΕΖΩΝ
ΠΙΛΟΤΟΣ ΟΔΩΝ ΓΡ. ΑΥΞΕΝΤΙΟΥ
(από Γρ. Αυξεντίου 75 μέχρι Πολυδώρου),
ΜΑΡΑΤΟΥ

ΑΡΙΘΜΟΣ ΣΧΕΔΙΟΥ

A-13.06

ΚΛΙΜΑΚΑ ΣΧΕΔΙΟΥ

1:50

ΧΡΟΝΟΣ ΜΕΛΕΤΗΣ

ΙΑΝΟΥΑΡΙΟΣ 2021


ΕΛΕΓΧΟΣ

Για την Τεχνική Υπηρεσία
Η Τμηματάρχης του τμήματος
Περιβάλλοντος, Αναπλάσεων & Κοινοχρήστων Χώρων

ΠΑΡΑΤΗΡΗΣΕΙΣ :

ΚΑΤΕΡΙΝΑ ΣΠΥΡΟΠΟΥΛΟΥ

ΑΡΧΙΤΕΚΤΩΝ ΜΗΧΑΝΙΚΟΣ

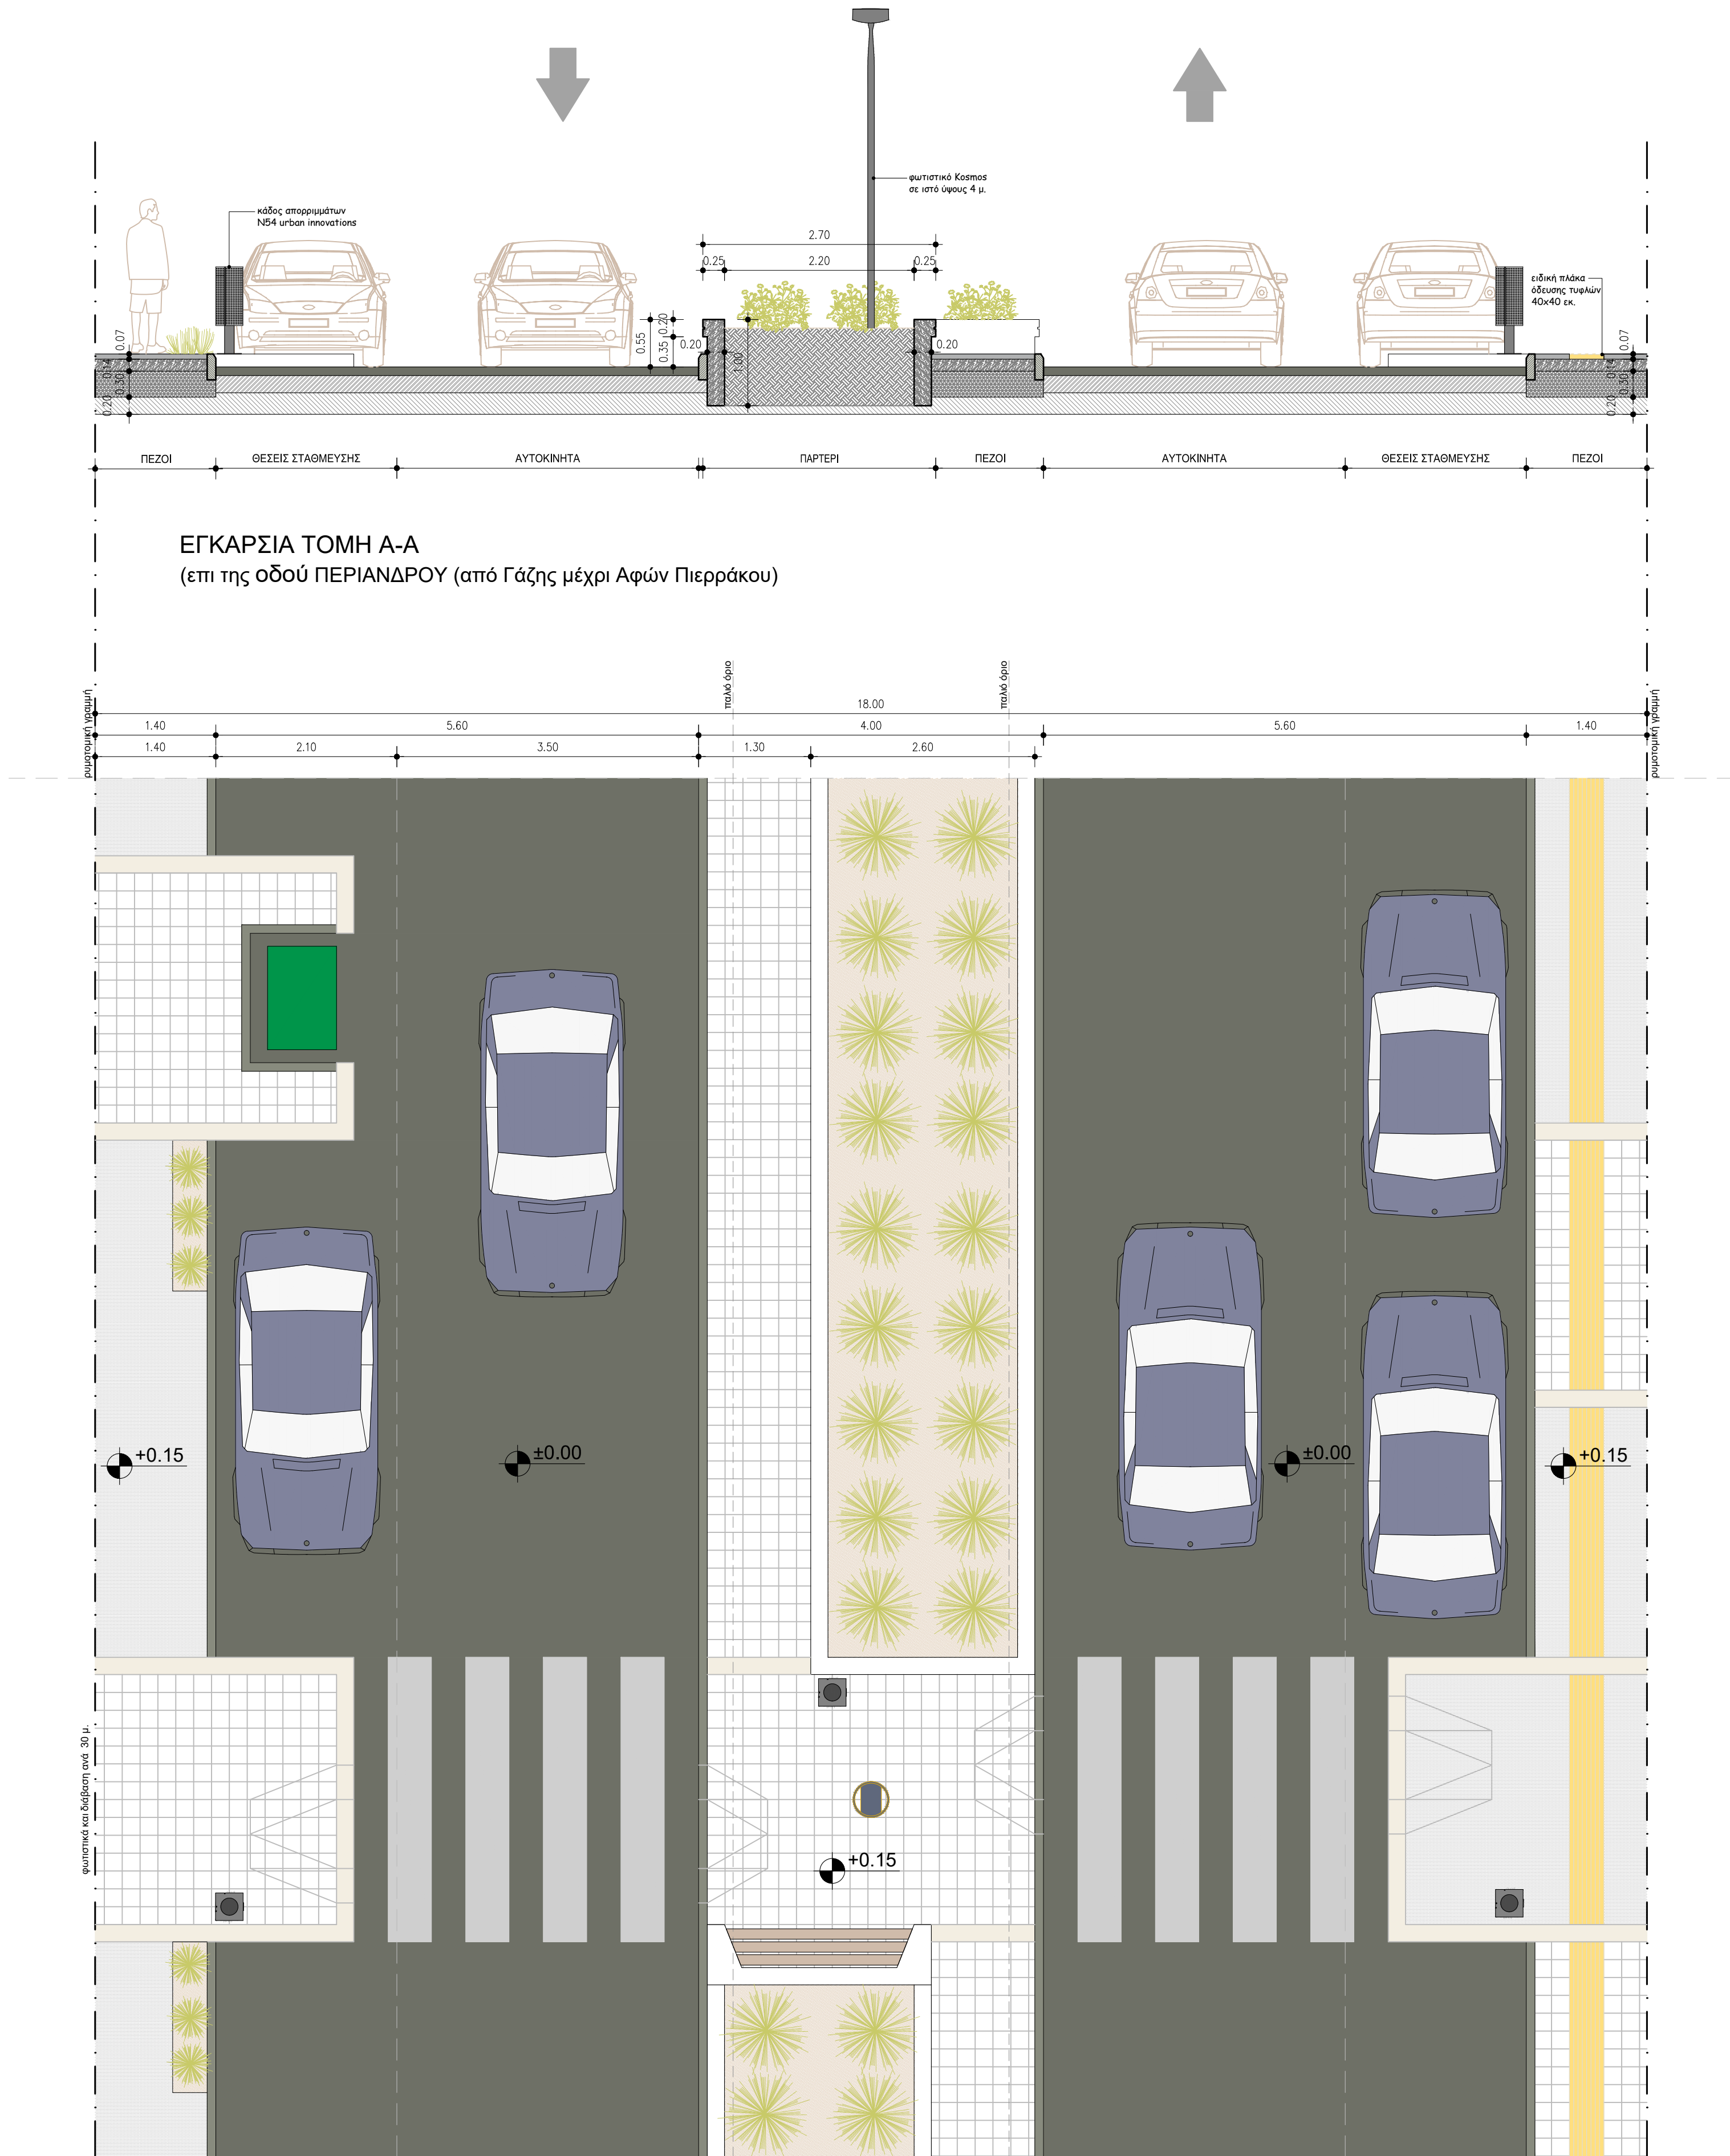

ΥΠΟΜΝΗΜΑ	
	ΤΣΙΜΕΝΤΟΠΛΑΚΕΣ 40Χ60 ΕΚ.
	ΤΕΧΝΗΤΟΙ ΚΥΒΟΛΙΘΟΙ 20Χ20Χ6 ΕΚ.
	ΧΥΤΟ ΒΟΤΣΑΛΩΤΟ ΔΑΠΕΔΟ
	ΕΙΔΙΚΕΣ ΠΛΑΚΕΣ ΟΔΕΥΣΗΣ ΤΥΦΛΟΥ
	ΟΠΛΙΣΜΕΝΟ ΣΚΥΡΟΔΕΜΑ C16/20
	ΚΗΠΕΥΤΙΚΟ ΧΩΡΜΑ
	ΣΤΡΩΣΗ ΒΑΣΗΣ ΚΑΙ ΥΠΟΒΑΣΗΣ ΒΑΘΟΥΣ 25 εκ.
	ΠΡΟΧΥΤΟ ΚΡΑΣΠΕΔΟΡΕΙΘΡΟ ΑΠΟ ΣΚΥΡΟΔΕΜΑ 10Χ28Χ100 ΕΚ.
	ΦΙΛΕΤΟ ΣΚΥΡΟΔΕΜΑΤΟΣ ΜΕ ΛΕΥΚΟ ΤΣΙΜΕΝΤΟ ΠΛΑΤΟΥΣ 20 ΕΚ.
	ΑΝΟΞΕΙΩΔΗ ΛΑΜΑ ΔΙΑΤΟΜΗΣ 10Χ7 ΕΚ.
	ΚΑΔΟΣ ΑΠΟΡΡΙΜΜΑΤΩΝ
	ΝΕΟ ΦΩΤΙΣΤΙΚΟ ΣΩΜΑ
	ΝΕΟΙ ΘΑΜΝΟΙ
	ΝΕΟΙ ΘΑΜΝΟΙ
	ΝΕΟ ΔΕΝΤΡΟ ΣΕ ΣΧΑΡΑ Φ60
	ΚΑΘΙΣΤΙΚΟ ΑΠΟ ΕΛΑΦΡΑ ΟΠΛΙΣΜΕΝΟ ΑΝΕΠΙΣΧΡΙΣΤΟ ΣΚΥΡΟΔΕΜΑ
	ΚΑΘΙΣΤΙΚΟ ΑΠΟ ΕΛΑΦΡΑ ΟΠΛΙΣΜΕΝΟ ΑΝΕΠΙΣΧΡΙΣΤΟ ΣΚΥΡΟΔΕΜΑ

ΔΗΜΟΣ ΖΩΓΡΑΦΟΥ

ΔΙΕΥΘΥΝΣΗ ΤΕΧΝΙΚΩΝ ΥΠΗΡΕΣΙΩΝ & ΔΟΜΗΣΗΣ

ΣΤΟΙΧΕΙΑ ΕΡΓΟΥ

ΕΡΓΟ :

ΑΝΑΠΛΑΣΗ ΚΟΙΝΟΧΡΗΣΤΩΝ ΧΩΡΩΝ ΔΗΜΟΥ ΖΩΓΡΑΦΟΥ ΚΑΙ ΔΙΑΣΥΝΔΕΣΗ ΤΟΥΣ ΜΕΣΩ ΔΙΚΤΥΟΥ ΔΙΑΔΡΟΜΩΝ ΠΕΖΩΝ

ΘΕΣΗ :

ΔΗΜΟΣ ΖΩΓΡΑΦΟΥ

ΣΤΟΙΧΕΙΑ ΜΕΛΕΤΗΣ

ΤΥΠΟΣ ΜΕΛΕΤΗΣ :

ΑΡΧΙΤΕΚΤΟΝΙΚΗ

ΘΕΜΑ ΠΙΝΑΚΙΔΑΣ :

ΚΥΡΙΑ ΔΙΑΔΡΟΜΗ ΠΕΖΩΝ
ΠΙΛΟΤΟΣ ΟΔΟΥ ΠΕΡΙΑΝΔΡΟΥ
(από Γάζης μέχρι Αφών Πιερράκου)

ΑΡΙΘΜΟΣ ΣΧΕΔΙΟΥ

A-13.07

ΚΛΙΜΑΚΑ ΣΧΕΔΙΟΥ

1:50

ΧΡΟΝΟΣ ΜΕΛΕΤΗΣ

ΙΑΝΟΥΑΡΙΟΣ 2021


ΕΛΕΓΧΟΣ

Για την Τεχνική Υπηρεσία
Η Τμηματάρχης του τμήματος
Περιβάλλοντος, Αναπλάσεων & Κοινοχρήστων Χώρων

ΠΑΡΑΤΗΡΗΣΕΙΣ :


ΚΑΤΕΡΙΝΑ ΣΠΥΡΟΠΟΥΛΟΥ

ΑΡΧΙΤΕΚΤΩΝ ΜΗΧΑΝΙΚΟΣ

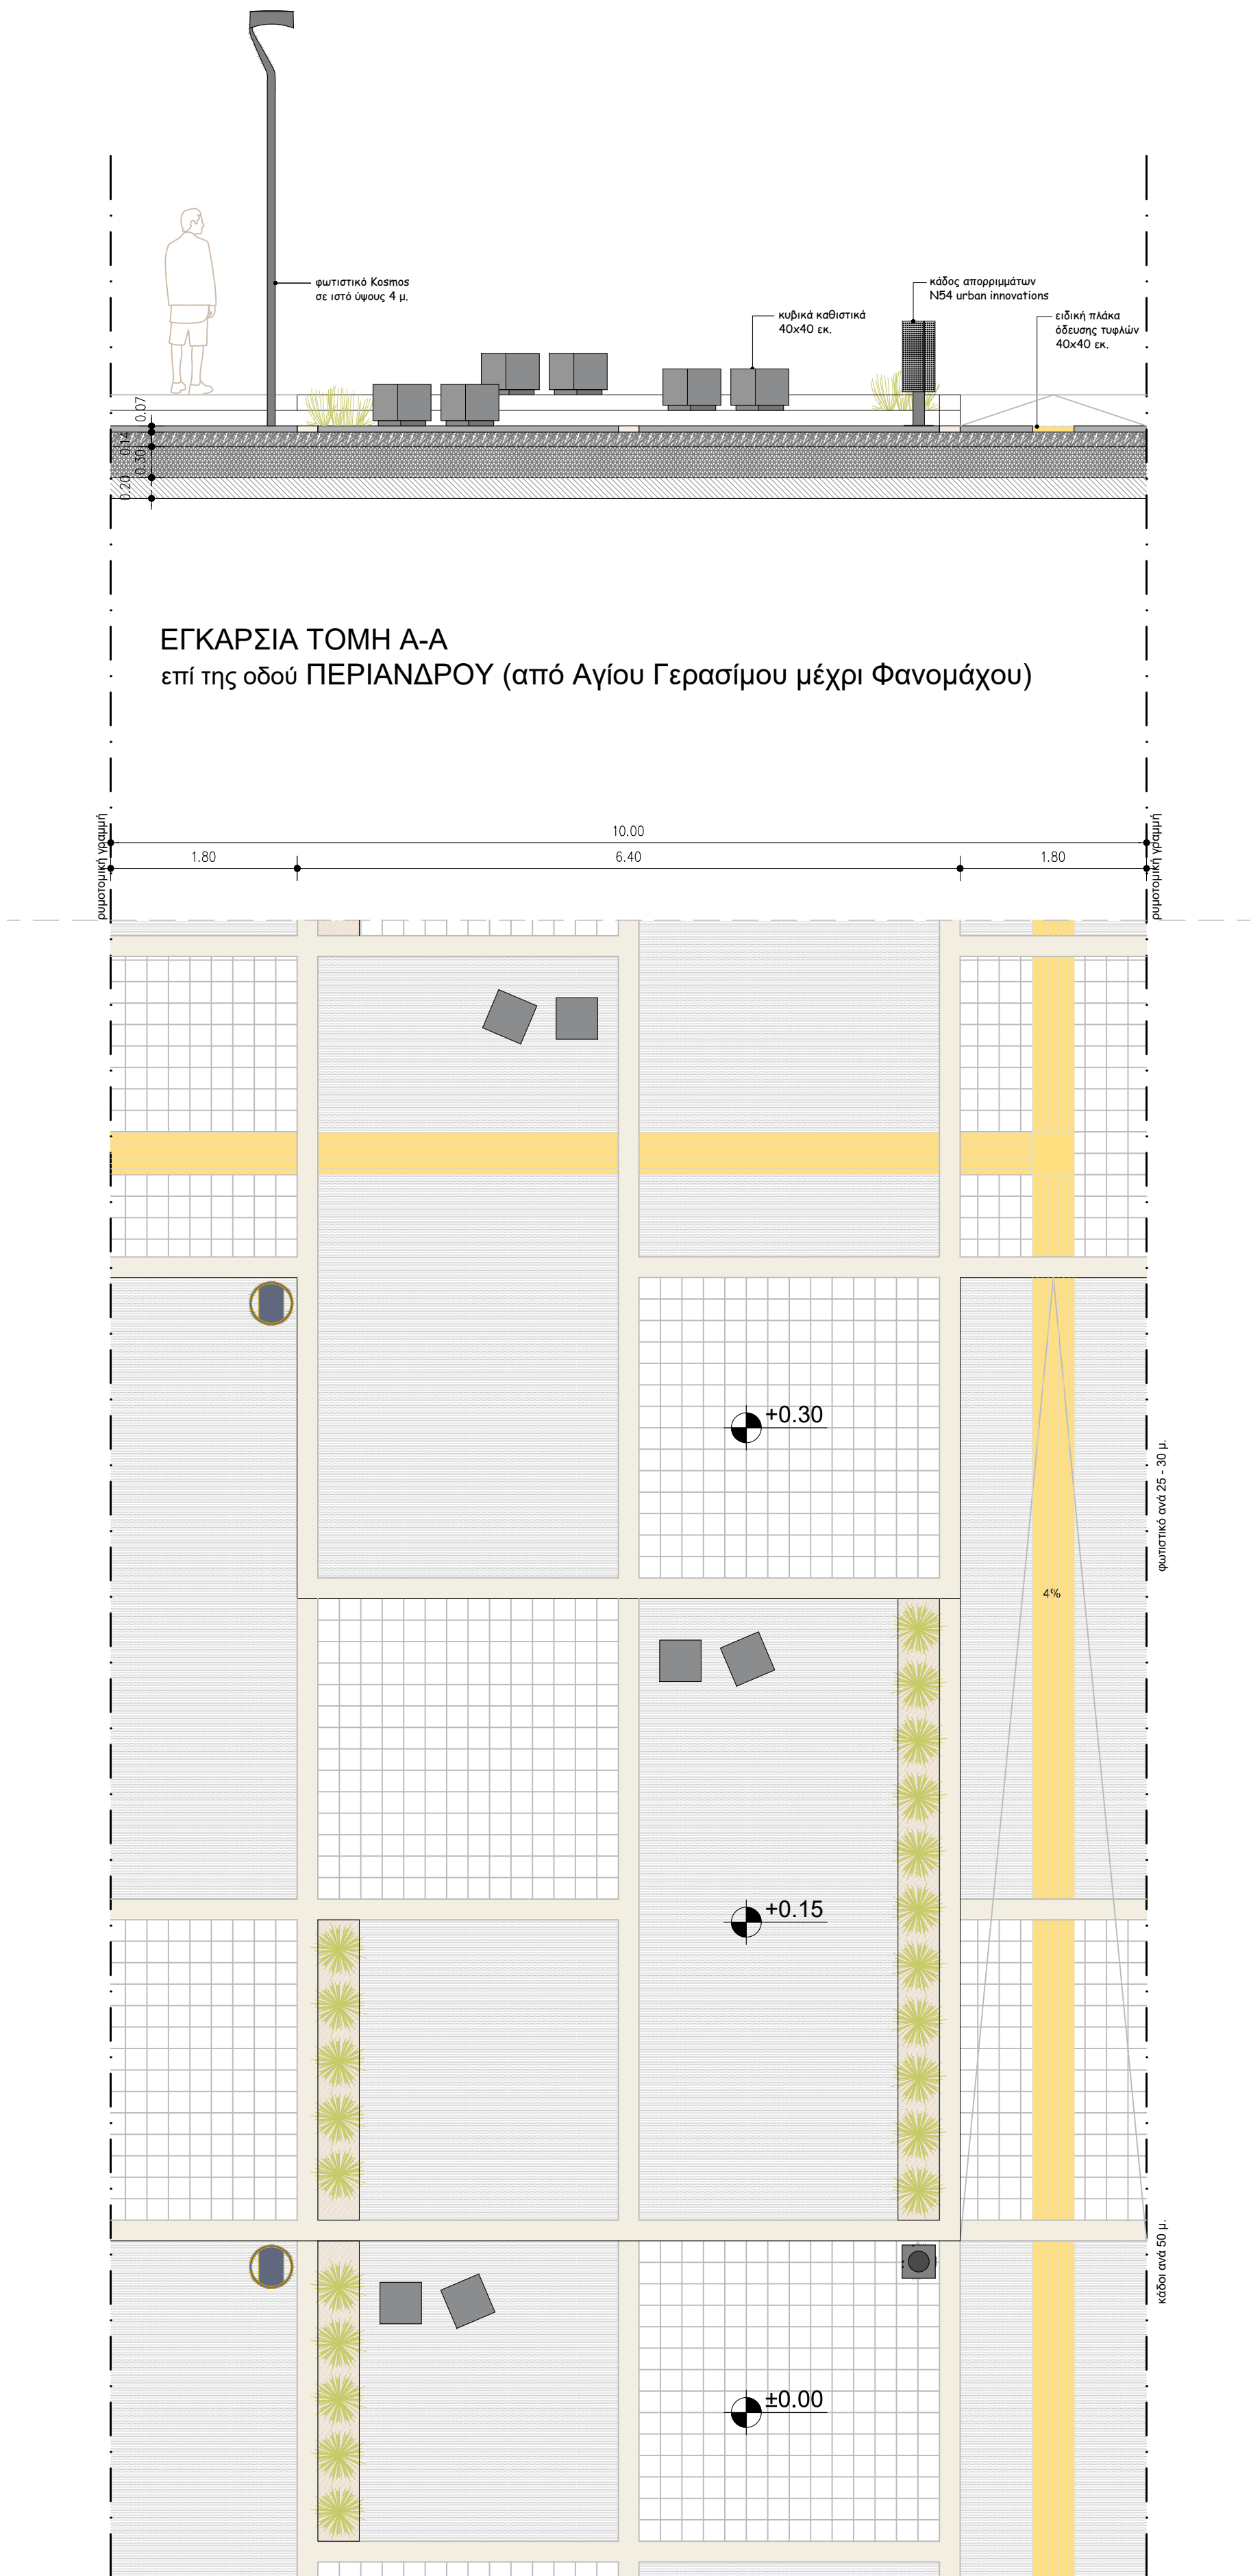

ΥΠΟΜΝΗΜΑ	
	ΤΣΙΜΕΝΤΟΠΛΑΚΕΣ 40X60 ΕΚ.
	ΤΕΧΝΗΤΟΙ ΚΥΒΟΛΙΘΟΙ 20X20X6 ΕΚ.
	ΧΥΤΟ ΒΟΤΣΑΛΩΤΟ ΔΑΠΕΔΟ
	ΕΙΔΙΚΕΣ ΠΛΑΚΕΣ ΟΔΕΥΣΗΣ ΤΥΦΛΟΥ
	ΟΠΛΙΣΜΕΝΟ ΣΚΥΡΟΔΕΜΑ C16/20
	ΚΗΠΕΥΤΙΚΟ ΧΩΜΑ
	ΣΤΡΩΣΗ ΒΑΣΗΣ ΚΑΙ ΥΠΟΒΑΣΗΣ ΒΑΘΟΥΣ 25 εκ.
	ΠΡΟΧΥΤΟ ΚΡΑΣΠΕΔΟΡΕΙΘΡΟ ΑΠΟ ΣΚΥΡΟΔΕΜΑ 10X28X100 ΕΚ.
	ΦΙΛΕΤΟ ΣΚΥΡΟΔΕΜΑΤΟΣ ΜΕ ΛΕΥΚΟ ΤΣΙΜΕΝΤΟ ΠΛΑΤΟΥΣ 20 ΕΚ.
	ΑΝΟΞΕΙΔΩΤΗ ΛΑΜΑ ΔΙΑΤΟΜΗΣ 10X7 ΕΚ.
	ΚΑΔΟΣ ΑΠΟΡΡΙΜΜΑΤΩΝ
	ΝΕΟ ΦΩΤΙΣΤΙΚΟ ΣΩΜΑ
	ΝΕΟΙ ΘΑΜΝΟΙ
	ΝΕΟΙ ΘΑΜΝΟΙ
	ΝΕΟ ΔΕΝΤΡΟ ΣΕ ΣΧΑΡΑ Φ60
	ΚΑΘΙΣΤΙΚΟ ΑΠΟ ΕΛΑΦΡΑ ΟΠΛΙΣΜΕΝΟ ΑΝΕΠΙΣΧΡΙΣΤΟ ΣΚΥΡΟΔΕΜΑ
	ΚΑΘΙΣΤΙΚΟ ΑΠΟ ΕΛΑΦΡΑ ΟΠΛΙΣΜΕΝΟ ΑΝΕΠΙΣΧΡΙΣΤΟ ΣΚΥΡΟΔΕΜΑ

ΔΗΜΟΣ ΖΩΓΡΑΦΟΥ ΔΙΕΥΘΥΝΣΗ ΤΕΧΝΙΚΩΝ ΥΠΗΡΕΣΙΩΝ & ΔΟΜΗΣΗΣ	
ΣΤΟΙΧΕΙΑ ΕΡΓΟΥ	
ΕΡΓΟ : ΑΝΑΠΛΑΣΗ ΚΟΙΝΟΧΡΗΣΤΩΝ ΧΩΡΩΝ ΔΗΜΟΥ ΖΩΓΡΑΦΟΥ ΚΑΙ ΔΙΑΣΥΝΔΕΣΗ ΤΟΥΣ ΜΕΣΩ ΔΙΚΤΥΟΥ ΔΙΑΔΡΟΜΩΝ ΠΕΖΩΝ	
ΘΕΣΗ : ΔΗΜΟΣ ΖΩΓΡΑΦΟΥ	
ΣΤΟΙΧΕΙΑ ΜΕΛΕΤΗΣ	
ΤΥΠΟΣ ΜΕΛΕΤΗΣ : ΑΡΧΙΤΕΚΤΟΝΙΚΗ ΘΕΜΑ ΠΙΝΑΚΙΔΑΣ :	ΑΡΙΘΜΟΣ ΣΧΕΔΙΟΥ A-13.08
ΚΥΡΙΑ ΔΙΑΔΡΟΜΗ ΠΕΖΩΝ ΠΙΛΟΤΟΣ ΟΔΟΥ ΠΕΡΙΑΝΔΡΟΥ (από Αγίου Γερασίμου μέχρι Φανομάχου)	ΚΛΙΜΑΚΑ ΣΧΕΔΙΟΥ 1:50
	ΧΡΟΝΟΣ ΜΕΛΕΤΗΣ ΙΑΝΟΥΑΡΙΟΣ 2021
ΕΛΕΓΧΟΣ	
Για την Τεχνική Υπηρεσία Η Τμηματάρχης του τμήματος Περιβάλλοντος, Αναπλάσεων & Κοινοχρήστων Χώρων ΚΑΤΕΡΙΝΑ ΣΠΥΡΟΠΟΥΛΟΥ ΑΡΧΙΤΕΚΤΩΝ ΜΗΧΑΝΙΚΟΣ	ΠΑΡΑΤΗΡΗΣΕΙΣ :

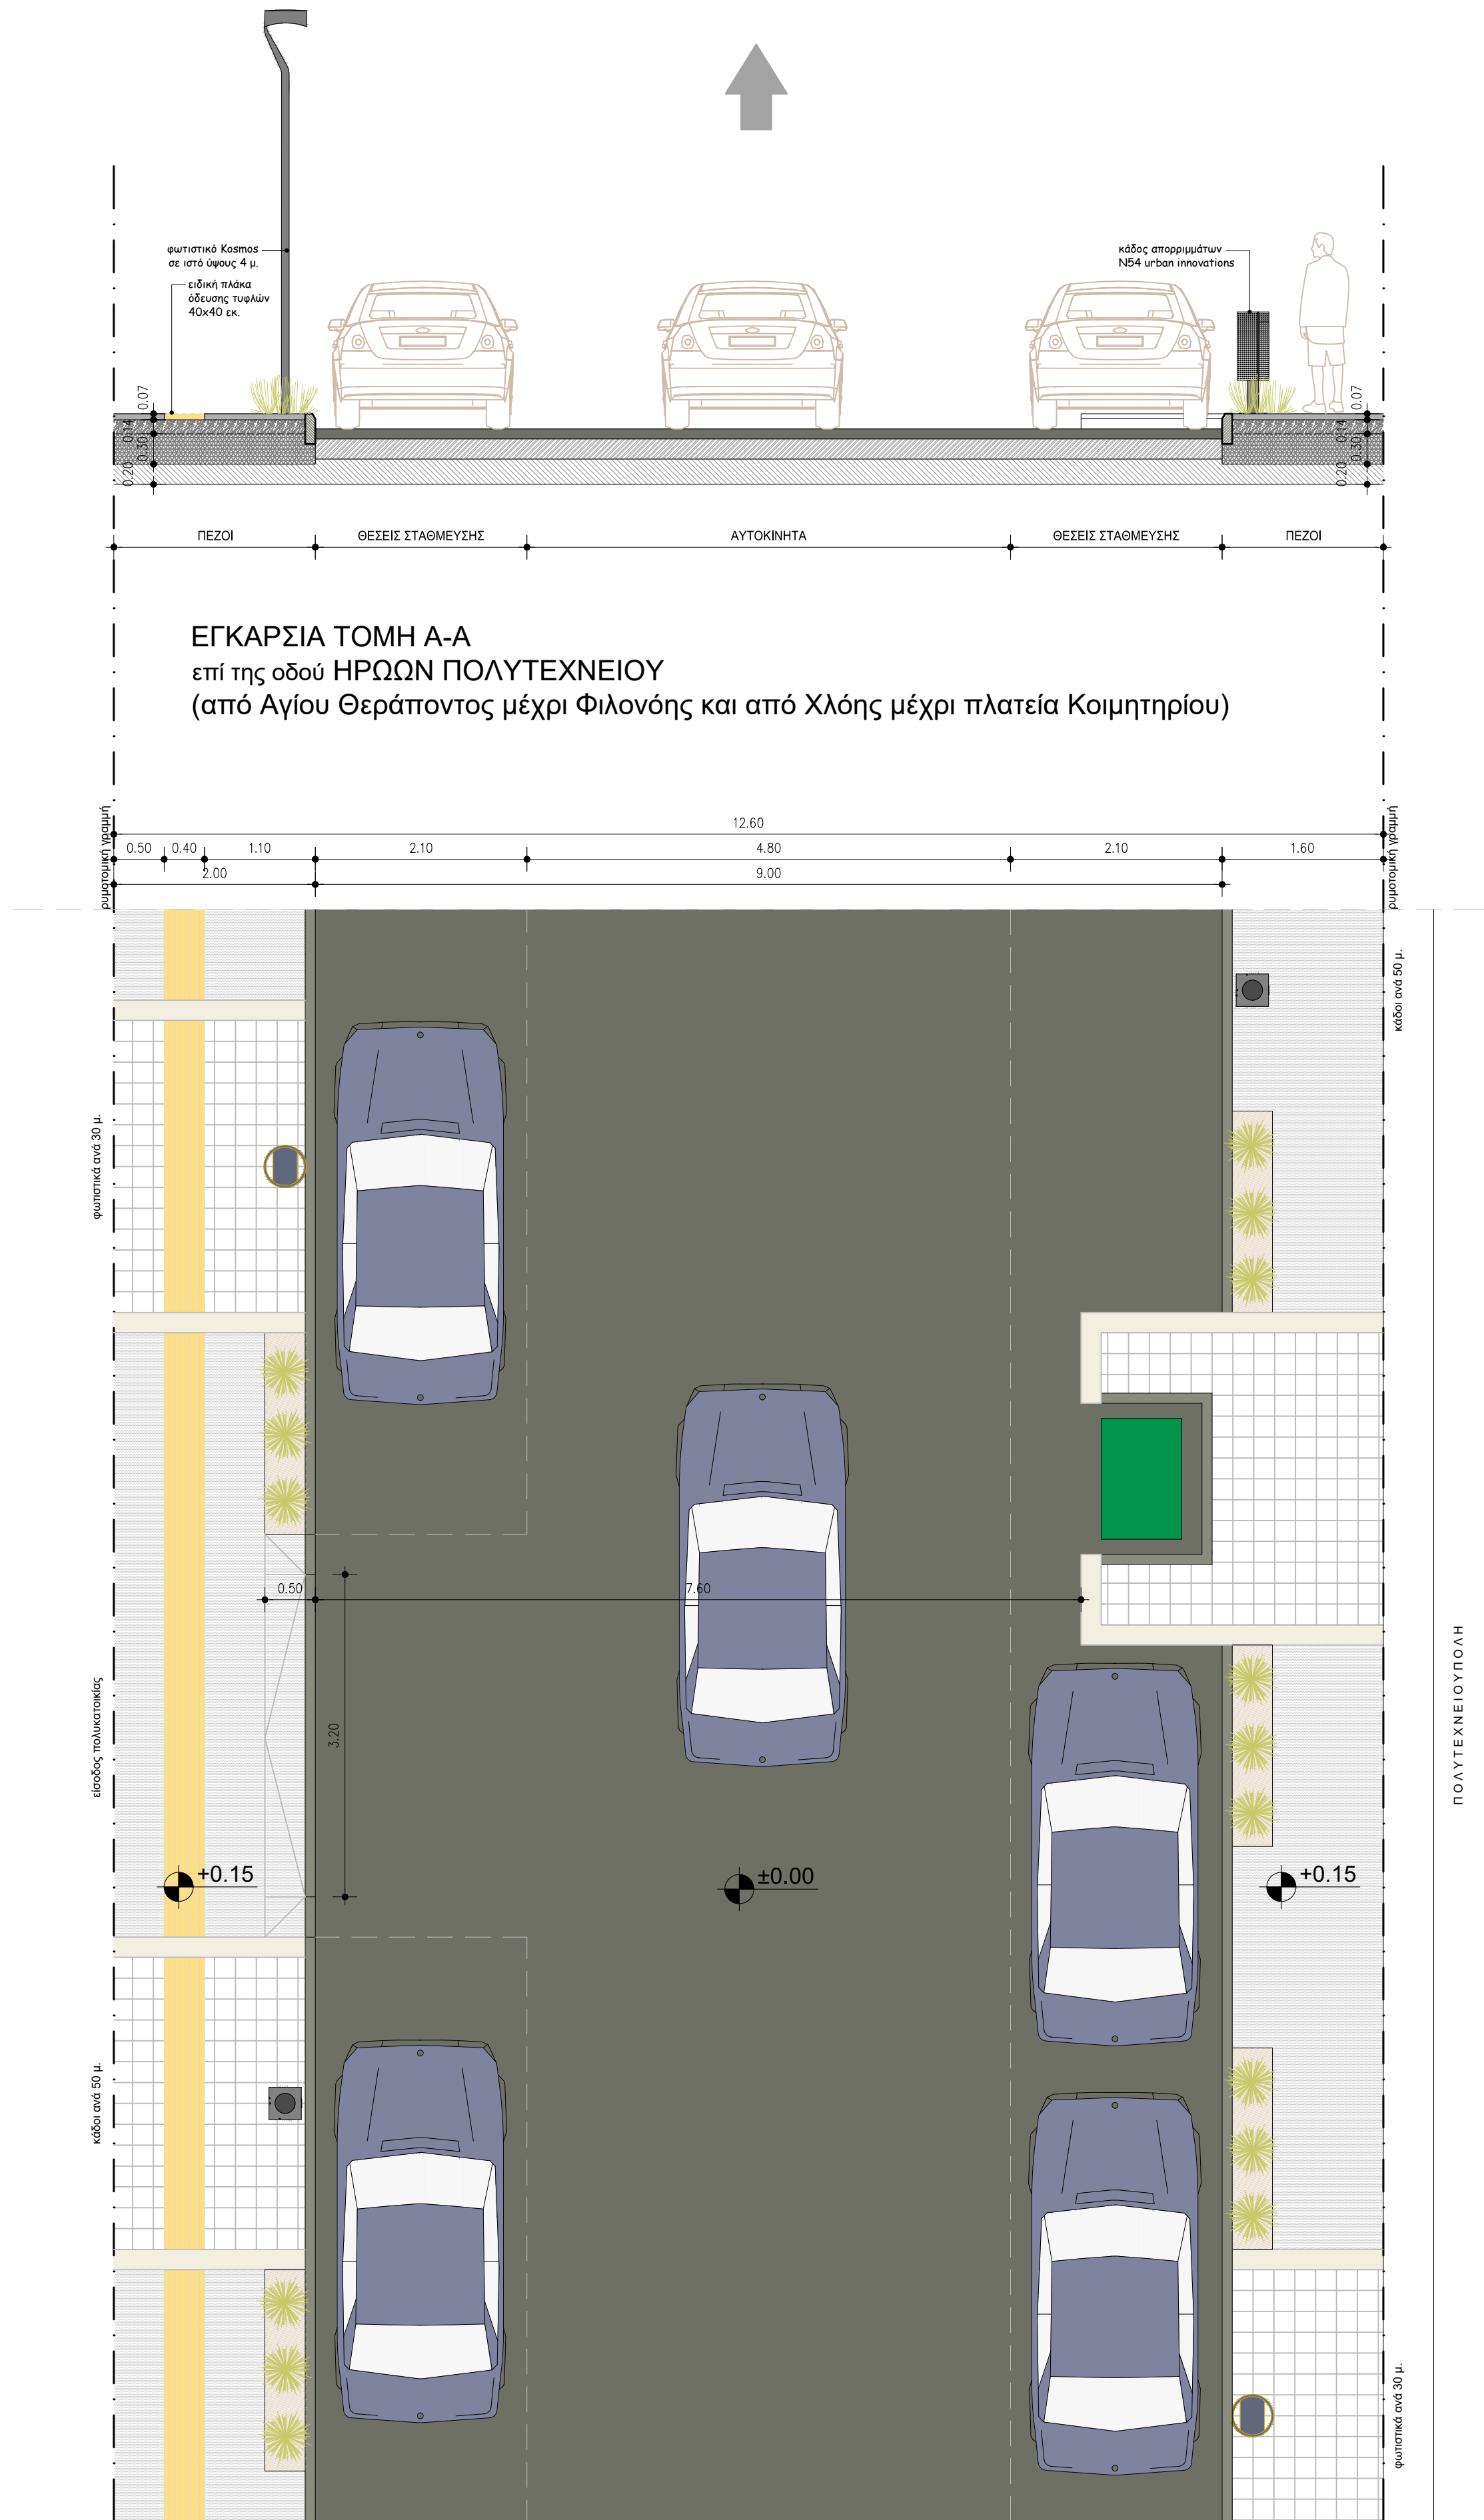

ΥΠΟΜΝΗΜΑ	
	ΤΣΙΜΕΝΤΟΠΛΑΚΕΣ 40Χ60 ΕΚ.
	ΤΕΧΝΗΤΟΙ ΚΥΒΟΛΙΘΟΙ 20Χ20Χ6 ΕΚ.
	ΧΥΤΟ ΒΟΤΣΑΛΩΤΟ ΔΑΠΕΔΟ
	ΕΙΔΙΚΕΣ ΠΛΑΚΕΣ ΟΔΕΥΣΗΣ ΤΥΦΛΟΥ
	ΟΠΛΙΣΜΕΝΟ ΣΚΥΡΟΔΕΜΑ C16/20
	ΚΗΠΕΥΤΙΚΟ ΧΩΜΑ
	ΣΤΡΩΣΗ ΒΑΣΗΣ ΚΑΙ ΥΠΟΒΑΣΗΣ ΒΑΘΟΥΣ 25 εκ.
	ΠΡΟΧΥΤΟ ΚΡΑΣΠΕΔΟΡΕΙΘΡΟ ΑΠΟ ΣΚΥΡΟΔΕΜΑ 10Χ28Χ100 ΕΚ.
	ΦΙΛΕΤΟ ΣΚΥΡΟΔΕΜΑΤΟΣ ΜΕ ΛΕΥΚΟ ΤΣΙΜΕΝΤΟ ΠΛΑΤΟΥΣ 20 ΕΚ.
	ΑΝΟΞΕΙΔΩΤΗ ΛΑΜΑ ΔΙΑΤΟΜΗΣ 10Χ7 ΕΚ.
	ΚΑΔΟΣ ΑΠΟΡΡΙΜΜΑΤΩΝ
	ΝΕΟ ΦΩΤΙΣΤΙΚΟ ΣΩΜΑ
	ΝΕΟΙ ΘΑΜΝΟΙ
	ΝΕΟΙ ΘΑΜΝΟΙ
	ΝΕΟ ΔΕΝΤΡΟ ΣΕ ΣΧΑΡΑ Φ60
	ΚΑΘΙΣΤΙΚΟ ΑΠΟ ΕΛΑΦΡΑ ΟΠΛΙΣΜΕΝΟ ΑΝΕΠΙΣΧΡΙΣΤΟ ΣΚΥΡΟΔΕΜΑ
	ΚΑΘΙΣΤΙΚΟ ΑΠΟ ΕΛΑΦΡΑ ΟΠΛΙΣΜΕΝΟ ΑΝΕΠΙΣΧΡΙΣΤΟ ΣΚΥΡΟΔΕΜΑ

ΔΗΜΟΣ ΖΩΓΡΑΦΟΥ

ΔΙΕΥΘΥΝΣΗ ΤΕΧΝΙΚΩΝ ΥΠΗΡΕΣΙΩΝ & ΔΟΜΗΣΗΣ

ΣΤΟΙΧΕΙΑ ΕΡΓΟΥ

ΕΡΓΟ : **ΑΝΑΠΛΑΣΗ ΚΟΙΝΟΧΡΗΣΤΩΝ ΧΩΡΩΝ ΔΗΜΟΥ ΖΩΓΡΑΦΟΥ ΚΑΙ ΔΙΑΣΥΝΔΕΣΗ ΤΟΥΣ ΜΕΣΩ ΔΙΚΤΥΟΥ ΔΙΑΔΡΟΜΩΝ ΠΕΖΩΝ**

ΘΕΣΗ : **ΔΗΜΟΣ ΖΩΓΡΑΦΟΥ**

ΣΤΟΙΧΕΙΑ ΜΕΛΕΤΗΣ

ΤΥΠΟΣ ΜΕΛΕΤΗΣ : **ΑΡΧΙΤΕΚΤΟΝΙΚΗ**

ΘΕΜΑ ΠΙΝΑΚΙΔΑΣ :

ΑΡΙΘΜΟΣ ΣΧΕΔΙΟΥ

A-13.09

ΚΛΙΜΑΚΑ ΣΧΕΔΙΟΥ

1:50

ΧΡΟΝΟΣ ΜΕΛΕΤΗΣ

ΙΑΝΟΥΑΡΙΟΣ 2021


ΚΥΡΙΑ ΔΙΑΔΡΟΜΗ ΠΕΖΩΝ
ΠΙΛΟΤΟΣ ΟΔΟΥ ΗΡΩΩΝ ΠΟΛΥΤΕΧΝΕΙΟΥ
(από Αγίου Θεράπποντος μέχρι Φιλονόης και από Χλόης μέχρι πλατεία Κοιμητηρίου)



ΕΛΕΓΧΟΣ

Για την Τεχνική Υπηρεσία
Η Τμηματάρχης του τμήματος
Περιβάλλοντος, Αναπλάσεων & Κοινοχρήστων Χώρων

ΚΑΤΕΡΙΝΑ ΣΠΥΡΟΠΟΥΛΟΥ
ΑΡΧΙΤΕΚΤΩΝ ΜΗΧΑΝΙΚΟΣ

ΠΑΡΑΤΗΡΗΣΕΙΣ :

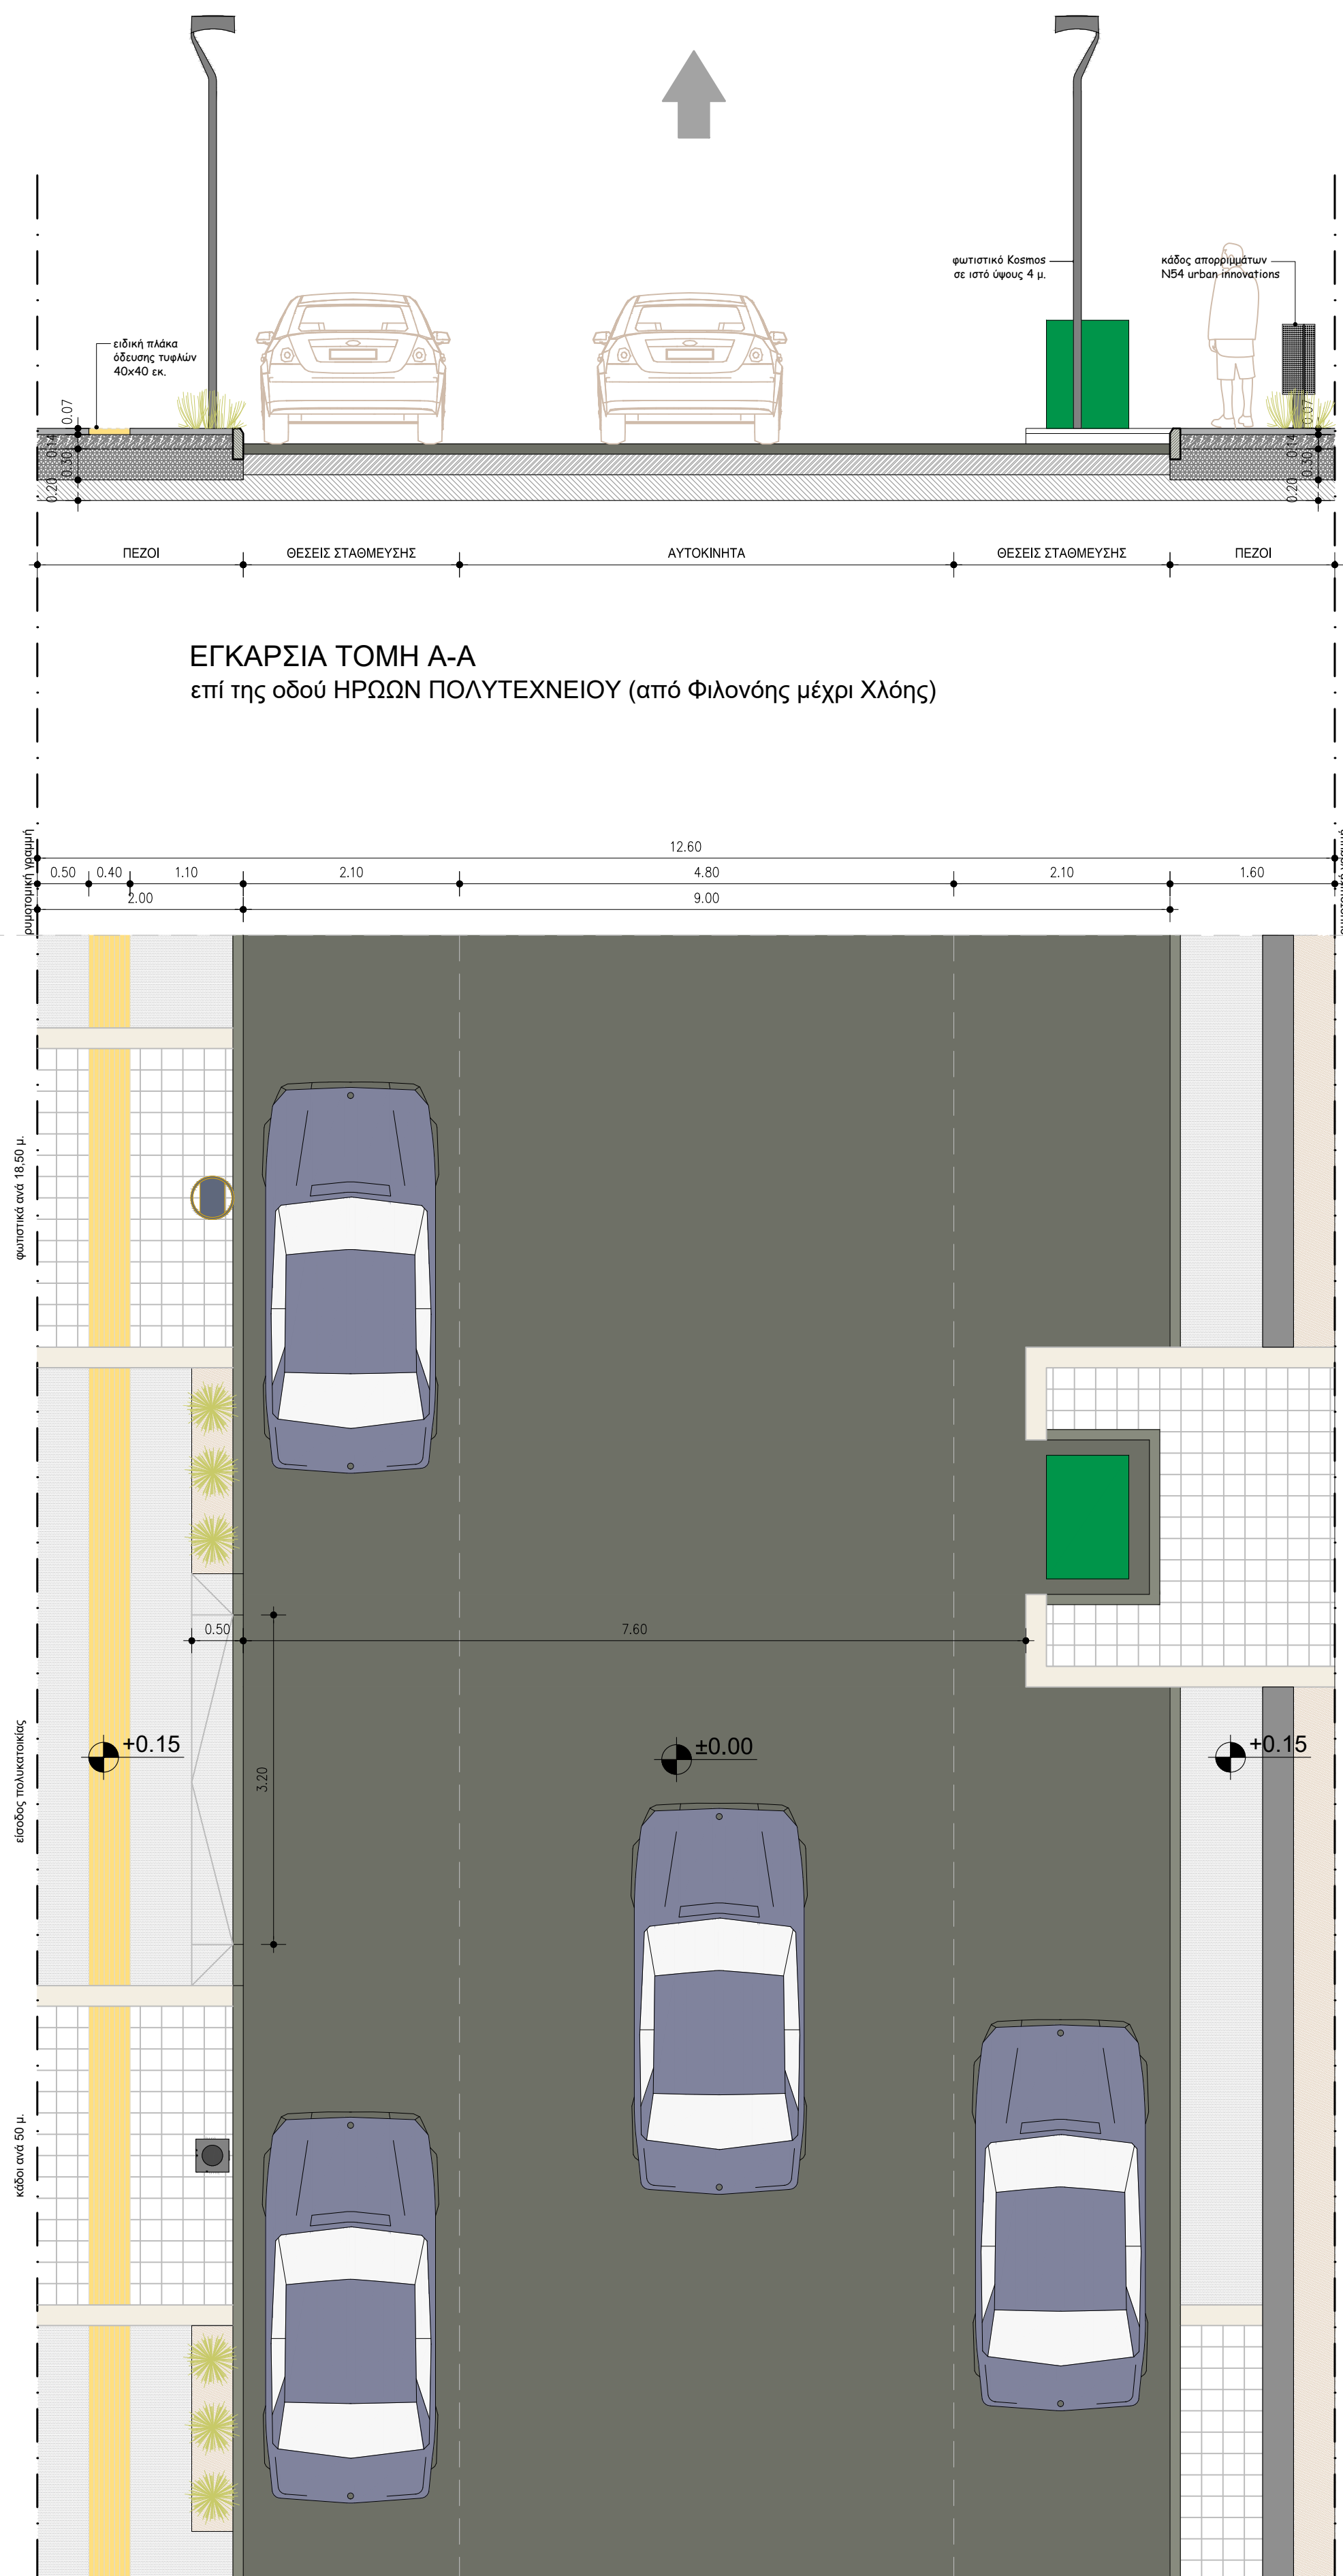

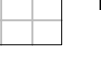 ΥΠΟΜΝΗΜΑ	
	ΤΣΙΜΕΝΟΠΛΑΚΕΣ 40Χ60 ΕΚ.
	ΤΕΧΝΗΤΟΙ ΚΥΒΟΛΙΘΟΙ 20Χ20Χ6 ΕΚ.
	ΧΥΤΟ ΒΟΤΣΑΛΩΤΟ ΔΑΠΕΔΟ
	ΕΙΔΙΚΕΣ ΠΛΑΚΕΣ ΟΔΕΥΣΗΣ ΤΥΦΛΟΥ
	ΟΠΛΙΣΜΕΝΟ ΣΚΥΡΟΔΕΜΑ C16/20
	ΚΗΠΕΥΤΙΚΟ ΧΩΜΑ
	ΣΤΡΩΣΗ ΒΑΣΗΣ ΚΑΙ ΥΠΟΒΑΣΗΣ ΒΑΘΟΥΣ 25 εκ.
	ΠΡΟΧΥΤΟ ΚΡΑΣΠΕΔΟΡΕΙΘΡΟ ΑΠΟ ΣΚΥΡΟΔΕΜΑ 10Χ28Χ100 ΕΚ.
	ΦΙΛΕΤΟ ΣΚΥΡΟΔΕΜΑΤΟΣ ΜΕ ΛΕΥΚΟ ΤΣΙΜΕΝΟ ΠΛΑΤΟΥΣ 20 ΕΚ.
	ΑΝΟΞΕΙΔΩΤΗ ΛΑΜΑ ΔΙΑΤΟΜΗΣ 10Χ7 ΕΚ.
	ΚΑΔΟΣ ΑΠΟΡΡΙΜΜΑΤΩΝ
	ΝΕΟ ΦΩΤΙΣΤΙΚΟ ΣΩΜΑ
	ΝΕΟΙ ΘΑΜΝΟΙ
	ΝΕΟΙ ΘΑΜΝΟΙ
	ΝΕΟ ΔΕΝΤΡΟ ΣΕ ΣΧΑΡΑ Φ60
	ΚΑΘΙΣΤΙΚΟ ΑΠΟ ΕΛΑΦΡΑ ΟΠΛΙΣΜΕΝΟ ΑΝΕΠΙΧΡΙΣΤΟ ΣΚΥΡΟΔΕΜΑ
	ΚΑΘΙΣΤΙΚΟ ΑΠΟ ΕΛΑΦΡΑ ΟΠΛΙΣΜΕΝΟ ΑΝΕΠΙΧΡΙΣΤΟ ΣΚΥΡΟΔΕΜΑ

ΔΗΜΟΣ ΖΩΓΡΑΦΟΥ
ΔΙΕΥΘΥΝΣΗ ΤΕΧΝΙΚΩΝ ΥΠΗΡΕΣΙΩΝ
& ΔΟΜΗΣΗΣ

ΣΤΟΙΧΕΙΑ ΕΡΓΟΥ

ΕΡΓΟ: **ΑΝΑΠΛΑΣΗ ΚΟΙΝΟΧΡΗΣΤΩΝ ΧΩΡΩΝ ΔΗΜΟΥ ΖΩΓΡΑΦΟΥ ΚΑΙ ΔΙΑΣΥΝΔΕΣΗ ΤΟΥΣ ΜΕΣΩ ΔΙΚΤΥΟΥ ΔΙΑΔΡΟΜΩΝ ΠΕΖΩΝ**

ΘΕΣΗ : ΔΗΜΟΣ ΖΩΓΡΑΦΟΥ

ΣΤΟΙΧΕΙΑ ΜΕΛΕΤΗΣ

ΤΥΠΟΣ ΜΕΛΕΤΗΣ : **ΑΡΧΙΤΕΚΤΟΝΙΚΗ**

ΘΕΜΑ ΠΙΝΑΚΙΔΑΣ

ΑΡΙΘΜΟΣ ΣΧΕΔΙΟΥ

A-13.10

ΚΛΙΜΑΚΑ ΣΧΕΔΙΟΥ

1:50

ΧΡΟΝΟΣ ΜΕΛΕΤΗΣ

ΙΑΝΟΥΑΡΙΟΣ 2021

ΕΛΕΓΧΟΣ

Για την Τεχνική Υπηρεσία
Η Τμηματάρχης του τμήματος
Περιβάλλοντος, Αναπλάσεων & Κοινοχρήστων Χώρων

ΠΑΡΑΤΗΡΗΣΕΙΣ :

ΚΑΤΕΡΙΝΑ ΣΠΥΡΟΠΟΥΛΟΥ
ΑΡΧΙΤΕΚΤΩΝ ΜΗΧΑΝΙΚΟΣ