



ΔΗΜΟΣ ΖΩΓΡΑΦΟΥ
ΔΙΕΥΘΥΝΣΗ ΤΕΧΝΙΚΩΝ ΥΠΗΡΕΣΙΩΝ
& ΔΟΜΗΣΗΣ

ΣΤΟΙΧΕΙΑ ΕΡΓΟΥ

ΕΡΓΟ : ΑΝΑΠΛΑΣΗ ΚΟΙΝΟΧΡΗΣΤΩΝ ΧΩΡΩΝ ΔΗΜΟΥ ΖΩΓΡΑΦΟΥ ΚΑΙ ΔΙΑΣΥΝΔΕΣΗ ΤΟΥΣ ΜΕΣΩ ΔΙΚΤΥΟΥ ΔΙΑΔΡΟΜΩΝ ΠΕΖΩΝ

ΘΕΣΗ : ΔΗΜΟΣ ΖΩΓΡΑΦΟΥ

ΣΤΟΙΧΕΙΑ ΜΕΛΕΤΗΣ

ΤΥΠΟΣ ΜΕΛΕΤΗΣ : ΑΡΧΙΤΕΚΤΟΝΙΚΗ
ΘΕΜΑ ΠΙΝΑΚΙΔΑΣ :

ΑΡΙΘΜΟΣ ΣΧΕΔΙΟΥ

A-12

ΚΛΙΜΑΚΑ ΣΧΕΔΙΟΥ
1:250

ΧΡΟΝΟΣ ΜΕΛΕΤΗΣ
ΙΑΝΟΥΑΡΙΟΣ 2021

ΠΑΡΚΟ ΓΟΥΔΗ
ΚΑΤΟΨΗ ΓΕΝΙΚΗΣ ΔΙΑΤΑΞΗΣ

ΕΛΕΓΧΟΣ

Για την Τεχνική Υπηρεσία
Η Υπογραφή του τμήματος
Περιβάλλοντος, Αναπλάσεων & Κοινοχρήστων Χώρων

ΠΑΡΑΤΗΡΗΣΕΙΣ :

ΚΑΤΕΡΙΝΑ ΣΠΥΡΟΠΟΥΛΟΥ
ΑΡΧΙΤΕΚΤΩΝ ΜΗΧΑΝΙΚΟΣ



ΥΠΟΜΝΗΜΑ	
	ΥΦΙΣΤΑΜΕΝΟ ΣΚΥΡΟΔΕΜΑ
	ΥΦΙΣΤΑΜΕΝΟΣ ΚΥΒΟΛΙΘΟΣ
	ΥΦΙΣΤΑΜΕΝΟ ΧΩΜΑΤΙΝΟ ΔΑΠΕΔΟ
	ΥΦΙΣΤΑΜΕΝΟ ΧΥΤΟ ΒΟΤΣΑΛΔΙΟ
	ΥΦΙΣΤΑΜΕΝΗ ΑΣΦΑΛΤΟΣ
	ΥΦΙΣΤΑΜΕΝΟ ΓΡΑΣΙΔΙ
	ΥΦΙΣΤΑΜΕΝΟ ΚΗΠΕΥΤΙΚΟ ΧΩΜΑ
	ΕΛΑΣΤΙΚΟΣ ΤΑΠΗΤΑΣ ΑΣΦΑΛΕΙΑΣ
	ΧΩΜΑΤΙΝΟ ΔΑΠΕΔΟ ΑΠΟ ΚΟΥΡΑΣΑΝΙ ΕΝΔΕΙΚΤΙΚΟΥ ΤΥΠΟΥ ΚΤ1-Λ2
	ΧΩΜΑΤΙΝΟ ΔΑΠΕΔΟ ΑΠΟ ΚΟΥΡΑΣΑΝΙ ΕΝΔΕΙΚΤΙΚΟΥ ΤΥΠΟΥ ΚΤ1-81S
	ΧΤΥΠΗΤΟ ΣΚΥΡΟΔΕΜΑ ΣΕ ΦΥΣΙΚΗ ΑΠΟΧΡΩΣΗ
	ΥΔΑΤΟΠΕΡΑΤΗ ΑΣΦΑΛΤΟΣ
	ΚΗΠΕΥΤΙΚΟ ΧΩΜΑ
	ΠΟΛΥΚΑΡΒΟΝΙΚΟ ΦΥΛΛΟ ΕΔΡΑΖΟΜΕΝΟ ΣΕ ΜΕΤΑΛΛΙΚΗ ΠΕΡΙΦΡΑΣΗ
	ΦΙΛΕΤΟ ΣΚΥΡΟΔΕΜΑΤΟΣ
	ΠΕΡΙΦΡΑΣΗ ΠΑΙΔΙΚΗΣ ΧΑΡΑΣ
	ΥΦΙΣΤΑΜΕΝΟ ΠΑΓΚΑΚΙ
	ΥΦΙΣΤΑΜΕΝΟΣ ΚΑΔΟΣ
	ΥΦΙΣΤΑΜΕΝΗ ΨΗΛΗ ΦΥΤΕΥΣΗ
	ΥΦΙΣΤΑΜΕΝΗ ΘΑΜΝΟΔΗΣ ΦΥΤΕΥΣΗ
	ΠΡΟΤΕΙΝΟΜΕΝΗ ΧΑΜΗΛΗ ΦΥΤΕΥΣΗ
	ΠΡΟΤΕΙΝΟΜΕΝΗ ΨΗΛΗ ΦΥΤΕΥΣΗ
	ΜΕΤΑΛΛΙΚΗ ΣΧΑΡΑ ΦΘ00κ
	ΚΥΛΙΝΔΡΙΚΗ ΚΡΗΝΗ
	ΚΑΔΟΣ ΑΠΟΡΡΙΜΜΑΤΩΝ
	ΝΕΟ ΦΩΤΙΣΤΙΚΟ ΣΩΜΑ
	ΚΥΛΙΝΔΡΙΚΑ ΚΑΘΙΣΤΙΚΑ Φ40εκ. ΑΠΟ ΛΕΙΟ ΣΚΥΡΟΔΕΜΑ
	ΚΡΕΜΑΣΤΗ ΖΑΡΝΤΙΝΙΕΡΑ ΜΕ ΑΝΑΡΧΙΣΤΟΜΕΝΑ ΦΥΤΑ
	ΠΟΔΗΛΑΤΟΣΤΑΤΗΣ

ΔΗΜΟΣ ΖΩΓΡΑΦΟΥ
ΔΙΕΥΘΥΝΣΗ ΤΕΧΝΙΚΩΝ ΥΠΗΡΕΣΙΩΝ
& ΔΟΜΗΣΗΣ

ΣΤΟΙΧΕΙΑ ΕΡΓΟΥ

ΕΡΓΟ : **ΑΝΑΠΛΑΣΗ ΚΟΙΝΟΧΡΗΣΤΩΝ ΧΩΡΩΝ ΔΗΜΟΥ ΖΩΓΡΑΦΟΥ ΚΑΙ ΔΙΑΣΥΝΔΕΣΗ ΤΟΥΣ ΜΕΣΩ ΔΙΚΤΥΟΥ ΔΙΑΔΡΟΜΩΝ ΠΕΖΩΝ**

ΘΕΣΗ : **ΔΗΜΟΣ ΖΩΓΡΑΦΟΥ**

ΣΤΟΙΧΕΙΑ ΜΕΛΕΤΗΣ

ΤΥΠΟΣ ΜΕΛΕΤΗΣ : **ΑΡΧΙΤΕΚΤΟΝΙΚΗ**
ΘΕΜΑ ΠΙΝΑΚΙΔΑΣ :

ΑΡΙΘΜΟΣ ΣΧΕΔΙΟΥ

A-12.1

ΚΛΙΜΑΚΑ ΣΧΕΔΙΟΥ
1:100

ΧΡΟΝΟΣ ΜΕΛΕΤΗΣ
ΙΑΝΟΥΑΡΙΟΣ 2021

ΕΛΕΓΧΟΣ


Για την Τεχνική Υπηρεσία
Η Τυπογράφηση του τμήματος
Περιβάλλοντος, Αναπλάσεων & Κοινοχρήστων Χώρων

ΠΑΡΑΤΗΡΗΣΕΙΣ :



ΥΠΟΜΝΗΜΑ	
	ΥΦΙΣΤΑΜΕΝΟ ΣΚΥΡΟΔΕΜΑ
	ΥΦΙΣΤΑΜΕΝΟΣ ΚΥΒΟΛΙΘΟΣ
	ΥΦΙΣΤΑΜΕΝΟ ΧΩΜΑΤΙΝΟ ΔΑΠΕΔΟ
	ΥΦΙΣΤΑΜΕΝΟ ΧΥΤΟ ΒΟΤΣΑΛΩΤΟ
	ΥΦΙΣΤΑΜΕΝΗ ΑΣΦΑΛΤΟΣ
	ΥΦΙΣΤΑΜΕΝΟ ΓΡΑΣΙΔΙ
	ΥΦΙΣΤΑΜΕΝΟ ΚΗΠΕΥΤΙΚΟ ΧΩΜΑ
	ΕΛΑΣΤΙΚΟΣ ΤΑΠΗΤΑΣ ΑΣΦΑΛΕΙΑΣ
	ΧΩΜΑΤΙΝΟ ΔΑΠΕΔΟ ΑΠΟ ΚΟΥΡΑΣΑΝΙ ΕΝΔΕΙΚΤΙΚΟΥ ΤΥΠΟΥ ΚΤ1-L2
	ΧΩΜΑΤΙΝΟ ΔΑΠΕΔΟ ΑΠΟ ΚΟΥΡΑΣΑΝΙ ΕΝΔΕΙΚΤΙΚΟΥ ΤΥΠΟΥ ΚΤ1-81S
	ΧΤΥΠΗΤΟ ΣΚΥΡΟΔΕΜΑ ΣΕ ΦΥΣΙΚΗ ΑΠΟΧΡΩΣΗ
	ΥΔΑΤΟΠΕΡΑΤΗ ΑΣΦΑΛΤΟΣ
	ΚΗΠΕΥΤΙΚΟ ΧΩΜΑ
	ΠΟΛΥΚΑΡΒΟΝΙΚΟ ΦΥΛΛΟ ΕΔΡΑΖΟΜΕΝΟ ΣΕ ΜΕΤΑΛΛΙΚΗ ΠΕΡΙΦΡΑΣΗ
	ΦΙΛΕΤΟ ΣΚΥΡΟΔΕΜΑΤΟΣ
	ΠΕΡΙΦΡΑΣΗ ΠΑΙΔΙΚΗΣ ΧΑΡΑΣ
	ΥΦΙΣΤΑΜΕΝΟ ΠΛΑΤΚΑΚΙ
	ΥΦΙΣΤΑΜΕΝΟΣ ΚΑΔΟΣ
	ΥΦΙΣΤΑΜΕΝΗ ΥΨΗΛΗ ΦΥΤΕΥΣΗ
	ΥΦΙΣΤΑΜΕΝΗ ΘΑΜΝΩΔΗΣ ΦΥΤΕΥΣΗ
	ΠΡΟΤΕΙΝΟΜΕΝΗ ΧΑΜΗΛΗ ΦΥΤΕΥΣΗ
	ΠΡΟΤΕΙΝΟΜΕΝΗ ΨΗΛΗ ΦΥΤΕΥΣΗ
	ΜΕΤΑΛΛΙΚΗ ΣΧΑΡΑ Φ80εκ.
	ΚΥΛΙΝΔΡΙΚΗ ΚΡΗΝΗ
	ΚΑΔΟΣ ΑΠΟΡΡΙΜΜΑΤΩΝ
	ΝΕΟ ΦΩΤΙΣΤΙΚΟ ΣΩΜΑ
	ΚΥΛΙΝΔΡΙΚΑ ΚΑΘΙΣΤΙΚΑ Φ40εκ. ΑΠΟ ΛΕΙΟ ΣΚΥΡΟΔΕΜΑ
	ΚΡΕΜΑΣΤΗ ΖΑΡΝΤΙΝΙΕΡΑ ΜΕ ΑΝΑΡΡΙΧΩΜΕΝΑ ΦΥΤΑ
	ΠΟΔΗΛΑΤΟΣΤΑΤΗΣ

ΔΗΜΟΣ ΖΩΓΡΑΦΟΥ ΔΙΕΥΘΥΝΣΗ ΤΕΧΝΙΚΩΝ ΥΠΗΡΕΣΙΩΝ & ΔΟΜΗΣΗΣ	
ΣΤΟΙΧΕΙΑ ΕΡΓΟΥ	
ΕΡΓΟ :	ΑΝΑΠΛΑΣΗ ΚΟΙΝΟΧΡΗΣΤΩΝ ΧΩΡΩΝ ΔΗΜΟΥ ΖΩΓΡΑΦΟΥ ΚΑΙ ΔΙΑΣΥΝΔΕΣΗ ΤΟΥΣ ΜΕΣΩ ΔΙΚΤΥΟΥ ΔΙΑΔΡΟΜΩΝ ΠΕΖΩΝ
ΘΕΣΗ :	ΔΗΜΟΣ ΖΩΓΡΑΦΟΥ
ΣΤΟΙΧΕΙΑ ΜΕΛΕΤΗΣ	
ΤΥΠΟΣ ΜΕΛΕΤΗΣ :	ΑΡΧΙΤΕΚΤΟΝΙΚΗ
ΘΕΜΑ ΠΙΝΑΚΙΔΑΣ :	
ΠΑΡΚΟ ΓΟΥΔΗ ΕΠΙΜΕΡΟΥΣ ΚΑΤΟΨΗ 2/5	
ΑΡΙΘΜΟΣ ΣΧΕΔΙΟΥ	A-12.2
ΚΛΙΜΑΚΑ ΣΧΕΔΙΟΥ	1:100
ΧΡΟΝΟΣ ΜΕΛΕΤΗΣ	ΙΑΝΟΥΑΡΙΟΣ 2021
ΕΛΕΓΧΟΣ	
Για την Τεχνική Υπηρεσία Η Τμηματάρχης του τμήματος Περιβάλλοντος, Αναπλάσεων & Κοινοχρήστων Χώρων	ΠΑΡΑΤΗΡΗΣΕΙΣ :
ΚΑΤΕΡΙΝΑ ΣΠΥΡΟΠΟΥΛΟΥ ΑΡΧΙΤΕΚΤΩΝ ΜΗΧΑΝΙΚΟΣ	

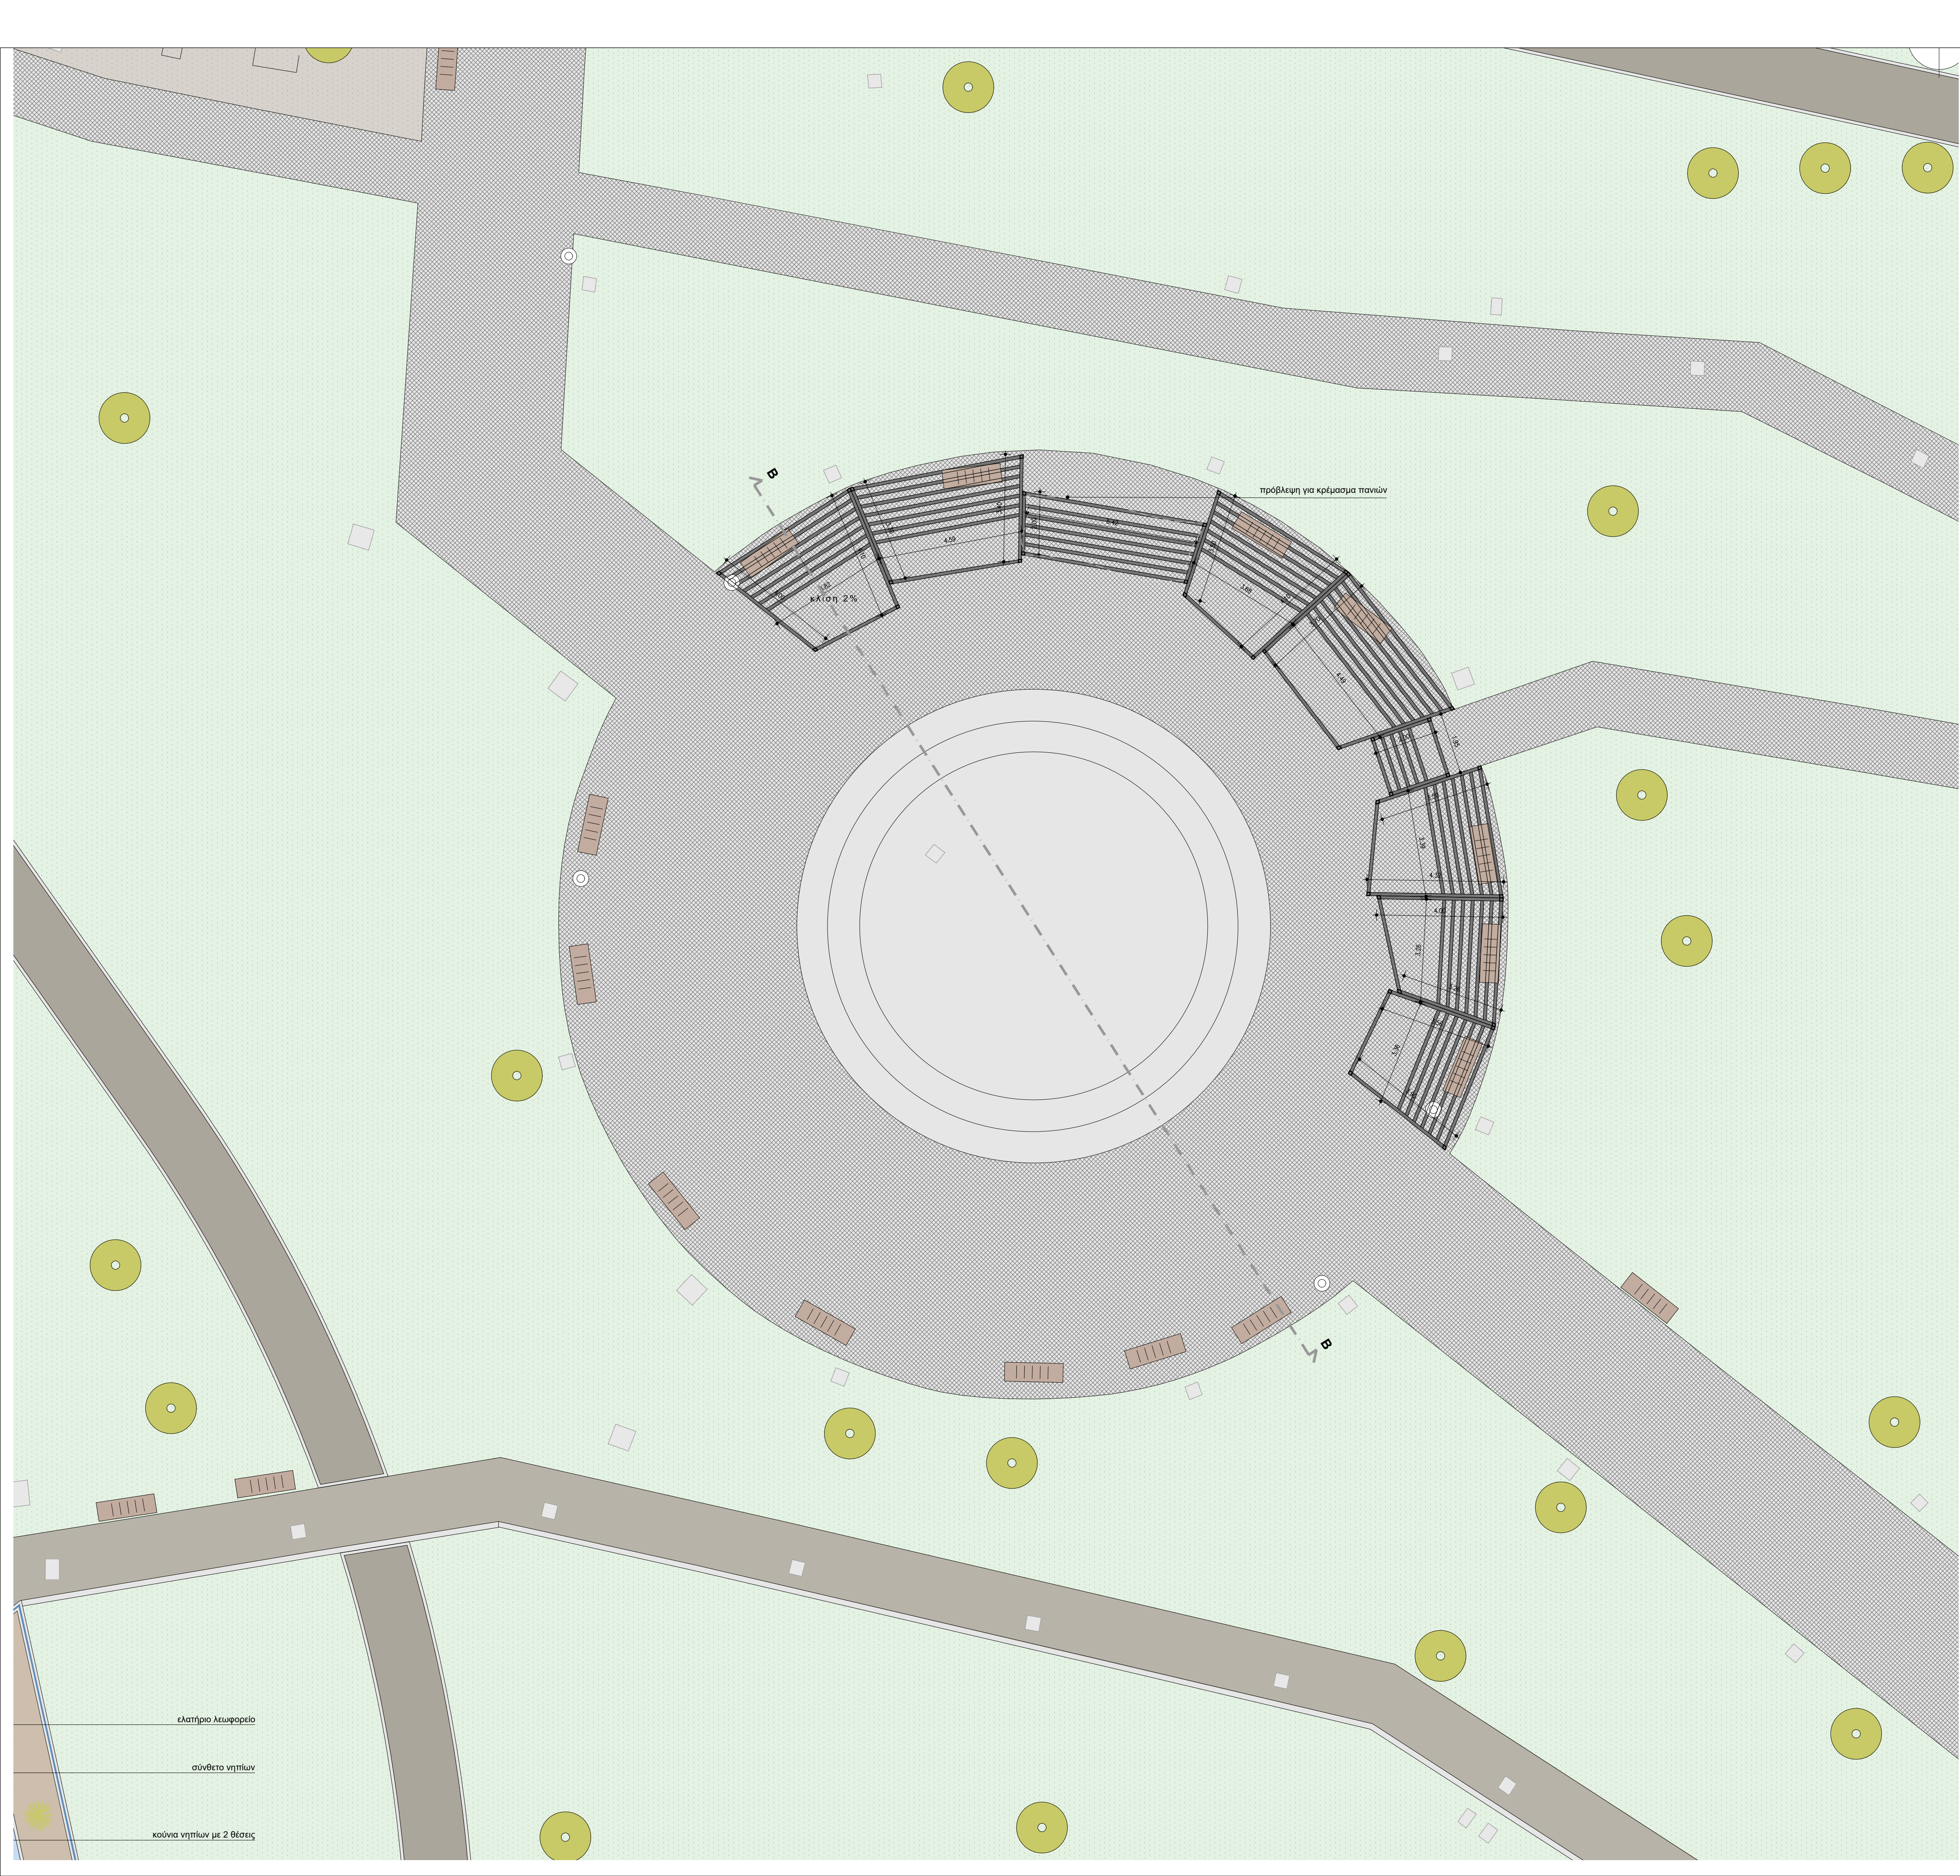

ΥΠΟΜΝΗΜΑ	
	ΥΦΙΣΤΑΜΕΝΟ ΣΚΥΡΟΔΕΜΑ
	ΥΦΙΣΤΑΜΕΝΟΣ ΚΥΒΟΛΙΘΟΣ
	ΥΦΙΣΤΑΜΕΝΟ ΧΩΜΑΤΙΝΟ ΔΑΠΕΔΟ
	ΥΦΙΣΤΑΜΕΝΟ ΧΥΤΟ ΒΟΤΣΑΛΩΤΟ
	ΥΦΙΣΤΑΜΕΝΗ ΑΣΦΑΛΤΟΣ
	ΥΦΙΣΤΑΜΕΝΟ ΓΡΑΣΙΔΙ
	ΥΦΙΣΤΑΜΕΝΟ ΚΗΠΕΥΤΙΚΟ ΧΩΜΑ
	ΕΛΑΣΤΙΚΟΣ ΤΑΠΗΤΑΣ ΑΣΦΑΛΕΙΑΣ
	ΧΩΜΑΤΙΝΟ ΔΑΠΕΔΟ ΑΠΟ ΚΟΥΡΑΣΑΝΙ ΕΝΔΕΙΚΤΙΚΟΥ ΤΥΠΟΥ ΚΤ1-12
	ΧΩΜΑΤΙΝΟ ΔΑΠΕΔΟ ΑΠΟ ΚΟΥΡΑΣΑΝΙ ΕΝΔΕΙΚΤΙΚΟΥ ΤΥΠΟΥ ΚΤ1-81S
	ΧΤΥΠΗΤΟ ΣΚΥΡΟΔΕΜΑ ΣΕ ΦΥΣΙΚΗ ΑΠΟΧΡΩΣΗ
	ΥΔΑΤΟΠΕΡΑΤΗ ΑΣΦΑΛΤΟΣ
	ΚΗΠΕΥΤΙΚΟ ΧΩΜΑ
	ΠΟΛΥΚΑΡΒΟΝΙΚΟ ΦΥΛΛΟ ΕΔΡΑΖΟΜΕΝΟ ΣΕ ΜΕΤΑΛΛΙΚΗ ΠΕΡΙΦΡΑΣΗ
	ΦΙΛΕΤΟ ΣΚΥΡΟΔΕΜΑΤΟΣ
	ΠΕΡΙΦΡΑΣΗ ΠΑΙΔΙΚΗΣ ΧΑΡΑΣ
	ΥΦΙΣΤΑΜΕΝΟ ΠΛΑΤΚΑΚΙ
	ΥΦΙΣΤΑΜΕΝΟΣ ΚΑΔΟΣ
	ΥΦΙΣΤΑΜΕΝΗ ΥΨΗΛΗ ΦΥΤΕΥΣΗ
	ΥΦΙΣΤΑΜΕΝΗ ΘΑΜΝΩΔΗΣ ΦΥΤΕΥΣΗ
	ΠΡΟΤΕΙΝΟΜΕΝΗ ΧΑΜΗΛΗ ΦΥΤΕΥΣΗ
	ΠΡΟΤΕΙΝΟΜΕΝΗ ΨΗΛΗ ΦΥΤΕΥΣΗ
	ΜΕΤΑΛΛΙΚΗ ΣΧΑΡΑ Φ80εκ.
	ΚΥΛΙΝΔΡΙΚΗ ΚΡΗΝΗ
	ΚΑΔΟΣ ΑΠΟΡΡΙΜΜΑΤΩΝ
	ΝΕΟ ΦΩΤΙΣΤΙΚΟ ΣΩΜΑ
	ΚΥΛΙΝΔΡΙΚΑ ΚΑΘΙΣΤΙΚΑ Φ40εκ. ΑΠΟ ΛΕΙΟ ΣΚΥΡΟΔΕΜΑ
	ΚΡΕΜΑΣΤΗ ΖΑΡΝΤΙΝΙΕΡΑ ΜΕ ΑΝΑΡΡΙΧΩΜΕΝΑ ΦΥΤΑ
	ΠΟΔΗΛΑΤΟΣΤΑΤΗΣ

ΔΗΜΟΣ ΖΩΓΡΑΦΟΥ

ΔΙΕΥΘΥΝΣΗ ΤΕΧΝΙΚΩΝ ΥΠΗΡΕΣΙΩΝ & ΔΟΜΗΣΗΣ

ΣΤΟΙΧΕΙΑ ΕΡΓΟΥ

ΕΡΓΟ : **ΑΝΑΠΛΑΣΗ ΚΟΙΝΟΧΡΗΣΤΩΝ ΧΩΡΩΝ ΔΗΜΟΥ ΖΩΓΡΑΦΟΥ ΚΑΙ ΔΙΑΣΥΝΔΕΣΗ ΤΟΥΣ ΜΕΣΩ ΔΙΚΤΥΟΥ ΔΙΑΔΡΟΜΩΝ ΠΕΖΩΝ**

ΘΕΣΗ : **ΔΗΜΟΣ ΖΩΓΡΑΦΟΥ**

ΣΤΟΙΧΕΙΑ ΜΕΛΕΤΗΣ

ΤΥΠΟΣ ΜΕΛΕΤΗΣ : ΑΡΧΙΤΕΚΤΟΝΙΚΗ	ΑΡΙΘΜΟΣ ΣΧΕΔΙΟΥ
ΘΕΜΑ ΠΙΝΑΚΙΔΑΣ :	A-12.3
	ΚΛΙΜΑΚΑ ΣΧΕΔΙΟΥ
	1:100
	ΧΡΟΝΟΣ ΜΕΛΕΤΗΣ
	ΙΑΝΟΥΑΡΙΟΣ 2021


ΕΛΕΓΧΟΣ

Για την Τεχνική Υπηρεσία Η Τημητάρχης του τμήματος Περιβάλλοντος, Αναπλάσεων & Κοινοχρήστων Χώρων	ΠΑΡΑΤΗΡΗΣΕΙΣ :
ΚΑΤΕΡΙΝΑ ΣΠΥΡΟΠΟΥΛΟΥ ΑΡΧΙΤΕΚΤΩΝ ΜΗΧΑΝΙΚΟΣ	



ΥΠΟΜΝΗΜΑ	
	ΥΦΙΣΤΑΜΕΝΟ ΣΚΥΡΟΔΕΜΑ
	ΥΦΙΣΤΑΜΕΝΟΣ ΚΥΒΟΛΙΘΟΣ
	ΥΦΙΣΤΑΜΕΝΟ ΧΩΜΑΤΙΝΟ ΔΑΠΕΔΟ
	ΥΦΙΣΤΑΜΕΝΟ ΧΥΤΟ ΒΟΤΣΑΛΩΤΟ
	ΥΦΙΣΤΑΜΕΝΗ ΑΣΦΑΛΤΟΣ
	ΥΦΙΣΤΑΜΕΝΟ ΓΡΑΣΙΔΙ
	ΥΦΙΣΤΑΜΕΝΟ ΚΗΠΕΥΤΙΚΟ ΧΩΜΑ
	ΕΛΑΣΤΙΚΟΣ ΤΑΠΗΤΑΣ ΑΣΦΑΛΕΙΑΣ
	ΧΩΜΑΤΙΝΟ ΔΑΠΕΔΟ ΑΠΟ ΚΟΥΡΑΣΑΝΙ ΕΝΔΕΙΚΤΙΚΟΥ ΤΥΠΟΥ ΚΤ1-L2
	ΧΩΜΑΤΙΝΟ ΔΑΠΕΔΟ ΑΠΟ ΚΟΥΡΑΣΑΝΙ ΕΝΔΕΙΚΤΙΚΟΥ ΤΥΠΟΥ ΚΤ1-81S
	ΧΤΥΠΗΤΟ ΣΚΥΡΟΔΕΜΑ ΣΕ ΦΥΣΙΚΗ ΑΠΟΧΡΩΣΗ
	ΥΔΑΤΟΠΕΡΑΤΗ ΑΣΦΑΛΤΟΣ
	ΚΗΠΕΥΤΙΚΟ ΧΩΜΑ
	ΠΟΛΥΚΑΡΒΟΝΙΚΟ ΦΥΛΛΟ ΕΔΡΑΖΟΜΕΝΟ ΣΕ ΜΕΤΑΛΛΙΚΗ ΠΕΡΙΦΡΑΣΗ
	ΦΙΛΕΤΟ ΣΚΥΡΟΔΕΜΑΤΟΣ
	ΠΕΡΙΦΡΑΣΗ ΠΑΙΔΙΚΗΣ ΧΑΡΑΣ
	ΥΦΙΣΤΑΜΕΝΟ ΠΛΑΤΚΑΚΙ
	ΥΦΙΣΤΑΜΕΝΟΣ ΚΑΔΟΣ
	ΥΦΙΣΤΑΜΕΝΗ ΥΨΗΛΗ ΦΥΤΕΥΣΗ
	ΥΦΙΣΤΑΜΕΝΗ ΘΑΜΝΩΔΗΣ ΦΥΤΕΥΣΗ
	ΠΡΟΤΕΙΝΟΜΕΝΗ ΧΑΜΗΛΗ ΦΥΤΕΥΣΗ
	ΠΡΟΤΕΙΝΟΜΕΝΗ ΨΗΛΗ ΦΥΤΕΥΣΗ
	ΜΕΤΑΛΛΙΚΗ ΣΧΑΡΑ ΦΘ0εκ.
	ΚΥΛΙΝΔΡΙΚΗ ΚΡΗΝΗ
	ΚΑΔΟΣ ΑΠΟΡΡΙΜΜΑΤΩΝ
	ΝΕΟ ΦΩΤΙΣΤΙΚΟ ΣΩΜΑ
	ΚΥΛΙΝΔΡΙΚΑ ΚΑΘΙΣΤΙΚΑ Φ40εκ. ΑΠΟ ΛΕΙΟ ΣΚΥΡΟΔΕΜΑ
	ΚΡΕΜΑΣΤΗ ΖΑΡΝΤΙΝΙΕΡΑ ΜΕ ΑΝΑΡΡΙΧΩΜΕΝΑ ΦΥΤΑ
	ΠΟΔΗΛΑΤΟΣΤΑΤΗΣ

ΔΗΜΟΣ ΖΩΓΡΑΦΟΥ ΔΙΕΥΘΥΝΣΗ ΤΕΧΝΙΚΩΝ ΥΠΗΡΕΣΙΩΝ & ΔΟΜΗΣΗΣ	
ΣΤΟΙΧΕΙΑ ΕΡΓΟΥ	
ΕΡΓΟ :	ΑΝΑΠΛΑΣΗ ΚΟΙΝΟΧΡΗΣΤΩΝ ΧΩΡΩΝ ΔΗΜΟΥ ΖΩΓΡΑΦΟΥ ΚΑΙ ΔΙΑΣΥΝΔΕΣΗ ΤΟΥΣ ΜΕΣΩ ΔΙΚΤΥΟΥ ΔΙΑΔΡΟΜΩΝ ΠΕΖΩΝ
ΘΕΣΗ :	ΔΗΜΟΣ ΖΩΓΡΑΦΟΥ
ΣΤΟΙΧΕΙΑ ΜΕΛΕΤΗΣ	
ΤΥΠΟΣ ΜΕΛΕΤΗΣ :	ΑΡΧΙΤΕΚΤΟΝΙΚΗ
ΘΕΜΑ ΠΙΝΑΚΙΔΑΣ :	ΠΑΡΚΟ ΓΟΥΔΗ ΕΠΙΜΕΡΟΥΣ ΚΑΤΟΨΗ 4/5
ΑΡΙΘΜΟΣ ΣΧΕΔΙΟΥ	A-12.4
ΚΛΙΜΑΚΑ ΣΧΕΔΙΟΥ	1:100
ΧΡΟΝΟΣ ΜΕΛΕΤΗΣ	ΙΑΝΟΥΑΡΙΟΣ 2021
ΕΛΕΓΧΟΣ	
Για την Τεχνική Υπηρεσία Η Τμηματάρχης του τμήματος Περιβάλλοντος, Αναπλάσεων & Κοινοχρήστων Χώρων	ΠΑΡΑΤΗΡΗΣΕΙΣ :
ΚΑΤΕΡΙΝΑ ΣΠΥΡΟΠΟΥΛΟΥ ΑΡΧΙΤΕΚΤΩΝ ΜΗΧΑΝΙΚΟΣ	

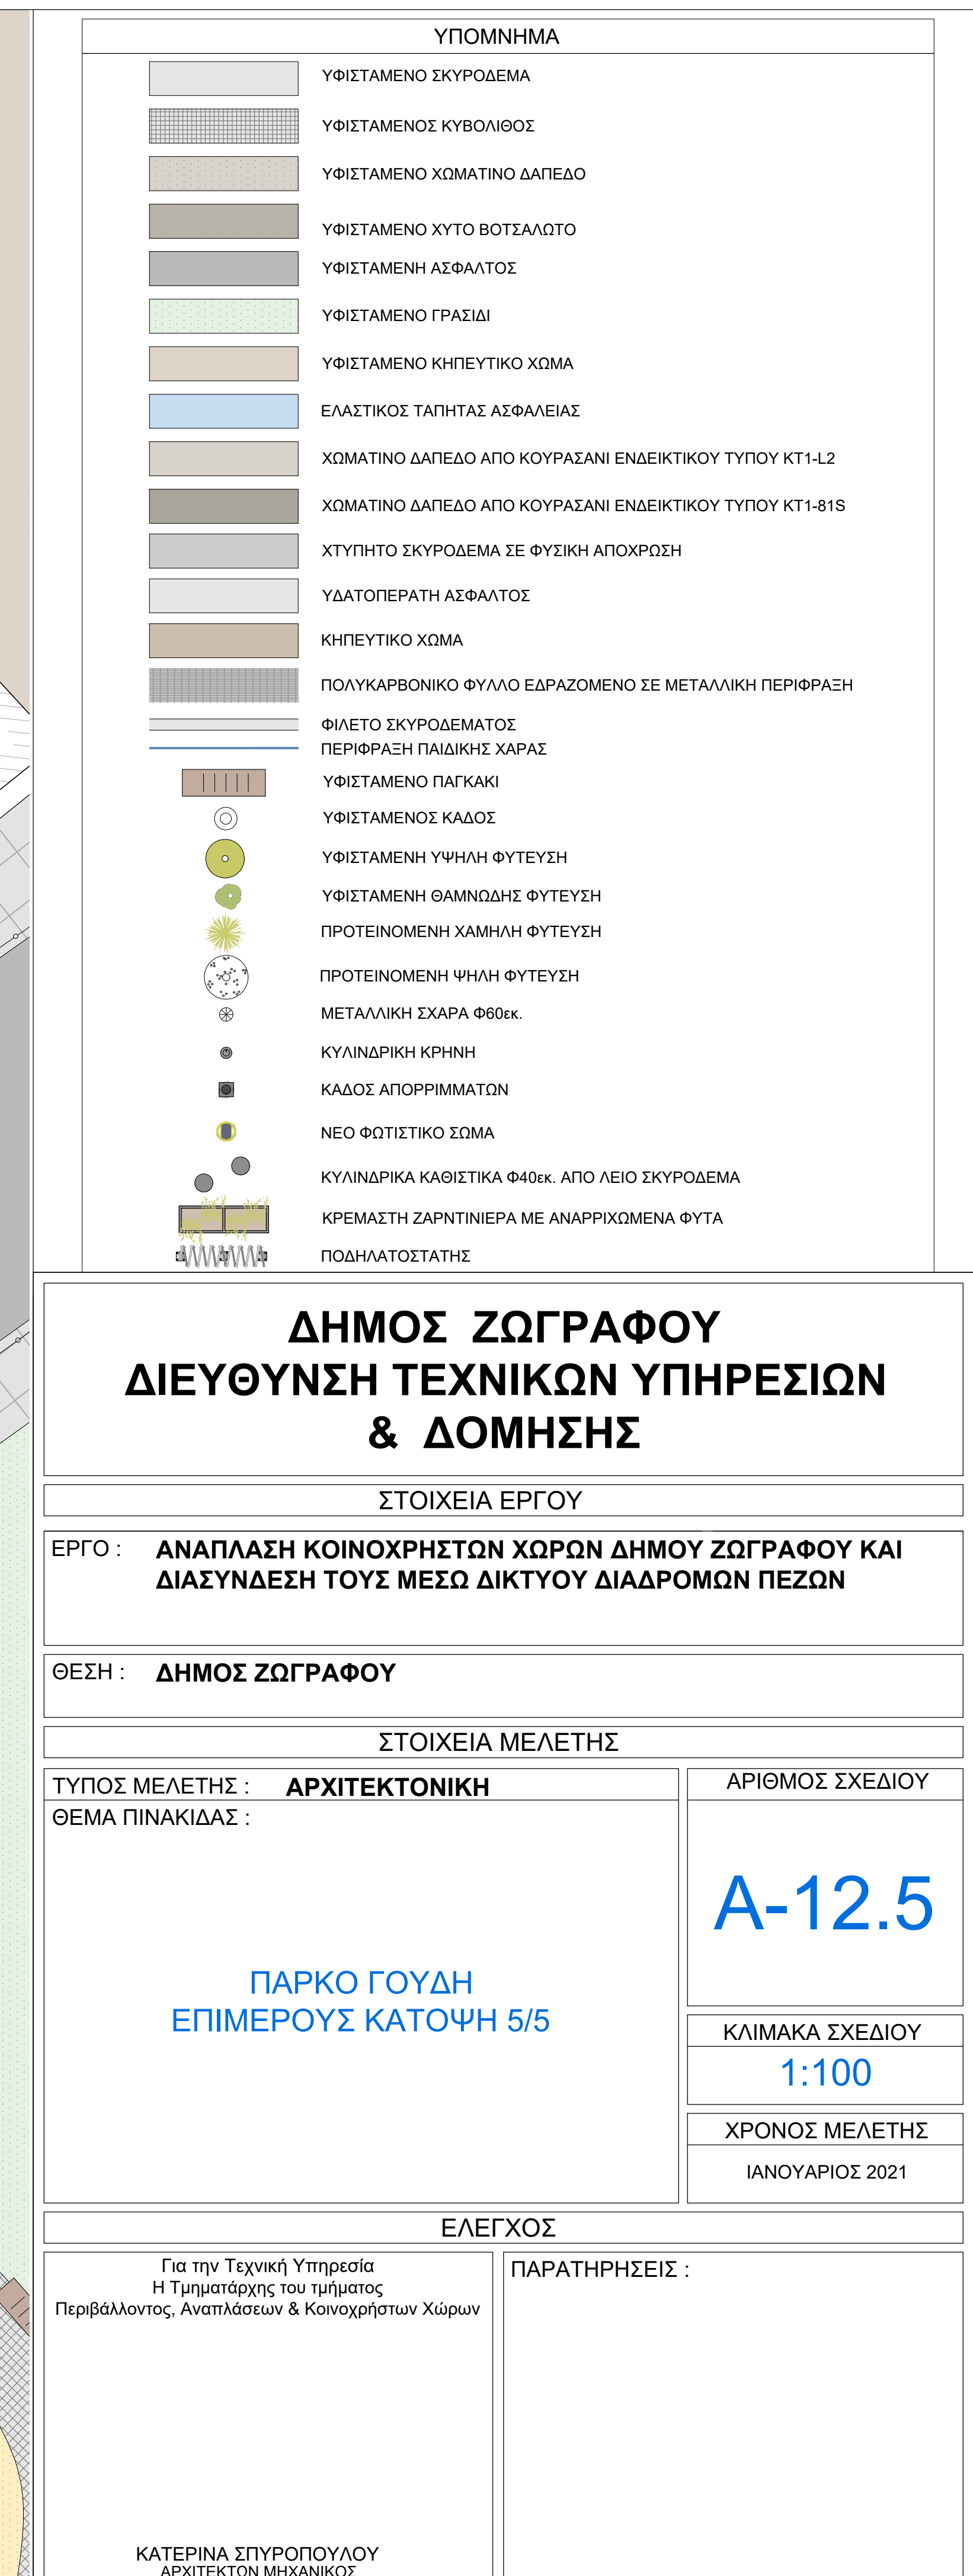

ΣΤΟΙΧΕΙΑ ΕΡΓΟΥ

ΕΡΓΟ : **ΑΝΑΠΛΑΣΗ ΚΟΙΝΟΧΡΗΣΤΩΝ ΧΩΡΩΝ ΔΗΜΟΥ ΖΩΓΡΑΦΟΥ ΚΑΙ ΔΙΑΣΥΝΔΕΣΗ ΤΟΥΣ ΜΕΣΩ ΔΙΚΤΥΟΥ ΔΙΑΔΡΟΜΩΝ ΠΕΖΩΝ**

ΘΕΣΗ : ΔΗΜΟΣ ΖΩΓΡΑΦΟΥ

ΣΤΟΙΧΕΙΑ ΜΕΛΕΤΗΣ

ΤΥΠΟΣ ΜΕΛΕΤΗΣ : **ΑΡΧΙΤΕΚΤΟΝΙΚΗ**

ΘΕΜΑ ΠΙΝΑΚΙΔΑΣ :

ΑΡΙΘΜΟΣ ΣΧΕΔΙΟΥ

A-12.5

ΚΛΙΜΑΚΑ ΣΧΕΔΙΟΥ

1:100

ΧΡΟΝΟΣ ΜΕΛΕΤΗΣ


ΙΑΝΟΥΑΡΙΟΣ 2021

ΕΛΕΓΧΟΣ


Για την Τεχνική Υπηρεσία
Η Τμηματάρχης του τμήματος
Περιβάλλοντος, Αναπλάσεων & Κοινοχρήστων Χώρων

ΠΑΡΑΤΗΡΗΣΕΙΣ :

ΚΑΤΕΡΙΝΑ ΣΠΥΡΟΠΟΥΛΟΥ
ΑΡΧΙΤΕΚΤΩΝ ΜΗΧΑΝΙΚΟΣ

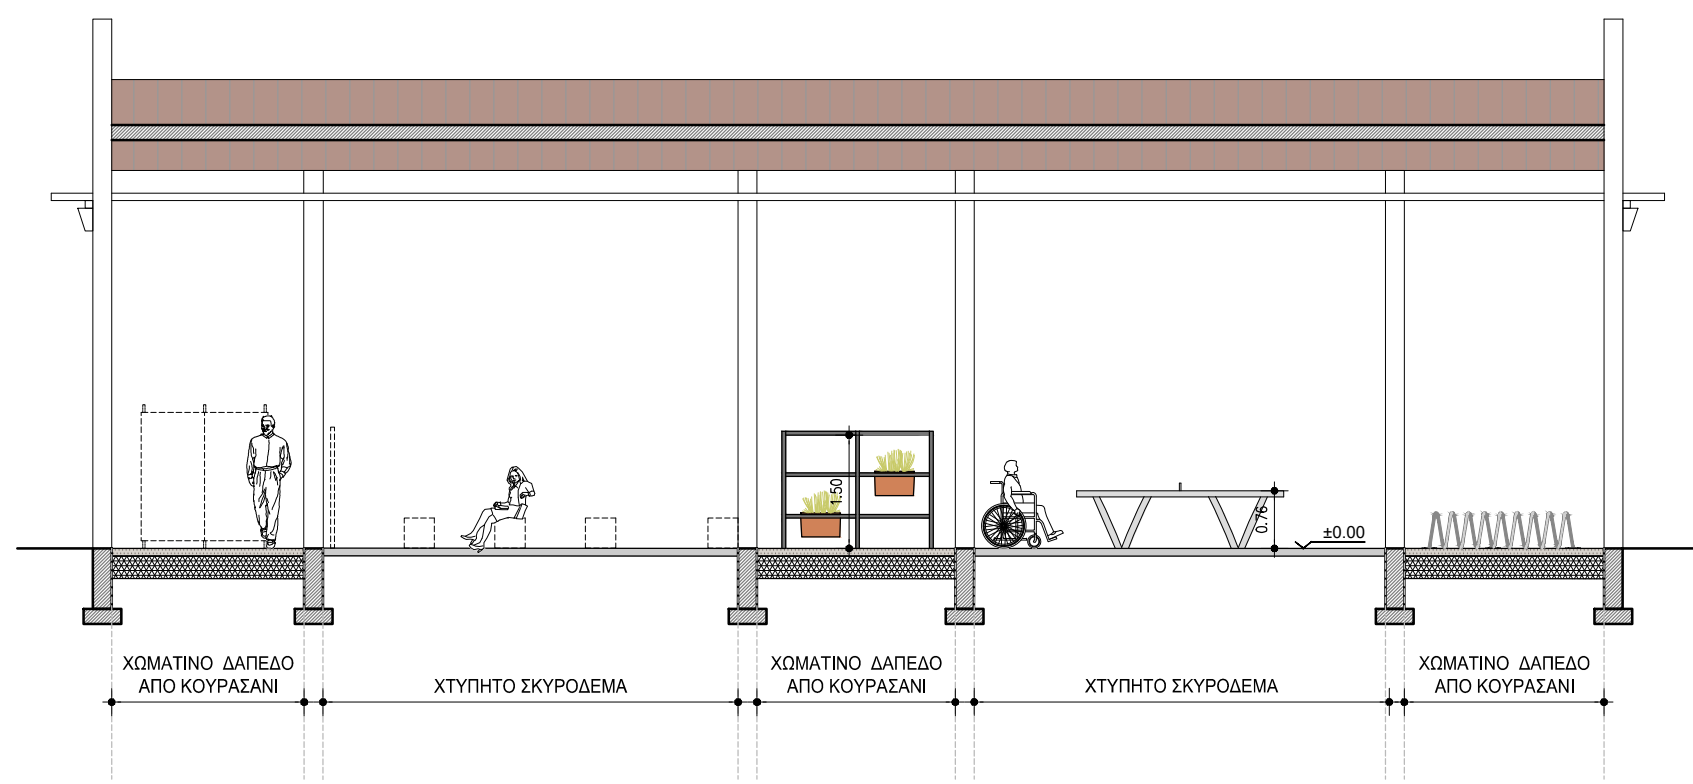

ΣΗΜΕΙΑΚΗ ΤΟΜΗ Α-Α

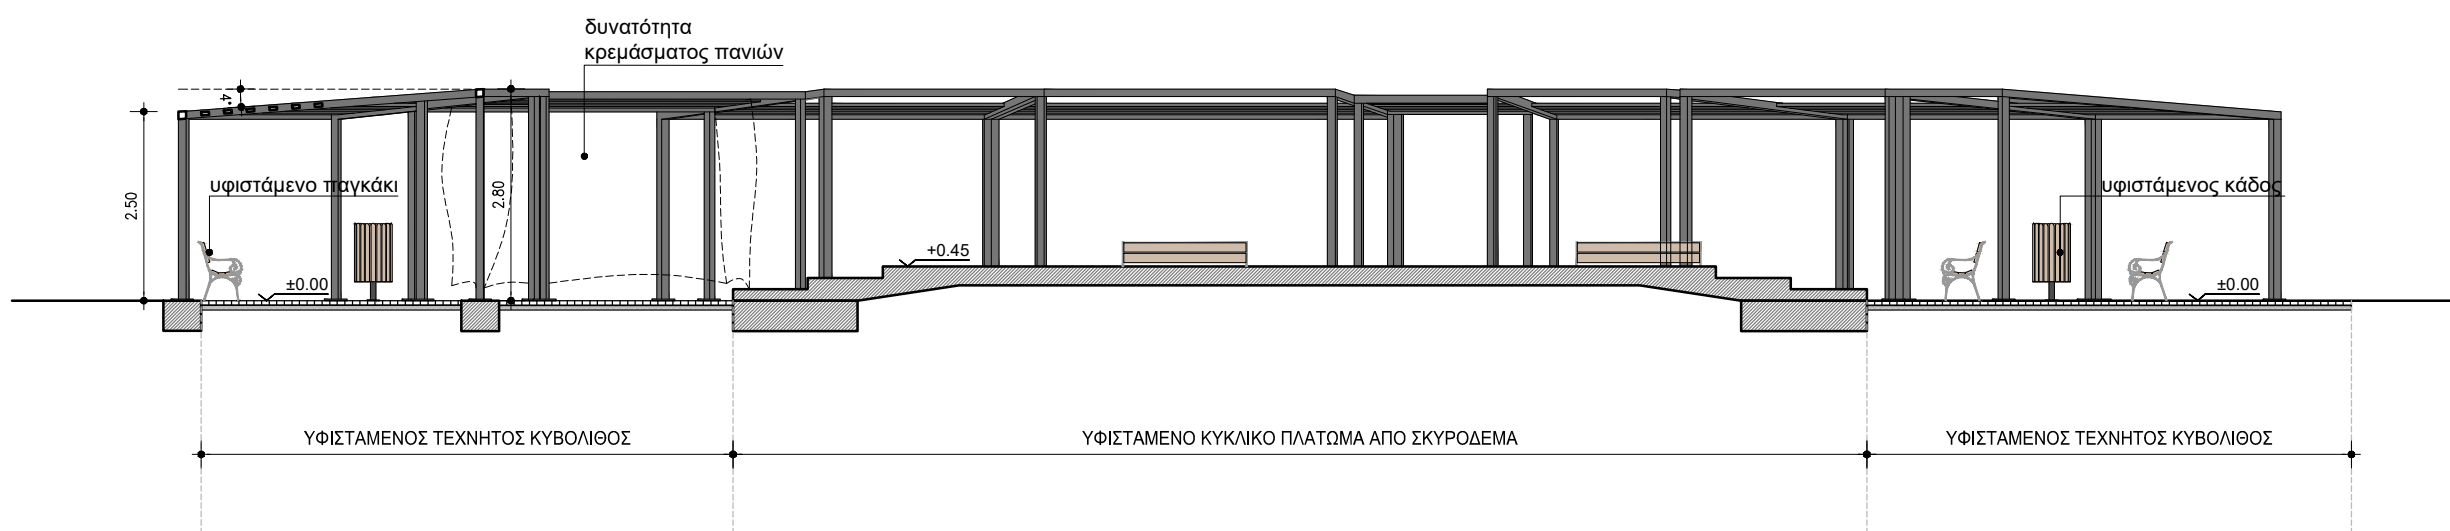

ΣΗΜΕΙΑΚΗ ΤΟΜΗ Β-Β

ΔΗΜΟΣ ΖΩΓΡΑΦΟΥ ΔΙΕΥΘΥΝΣΗ ΤΕΧΝΙΚΩΝ ΥΠΗΡΕΣΙΩΝ & ΔΟΜΗΣΗΣ

ΣΤΟΙΧΕΙΑ ΕΡΓΟΥ

ΕΡΓΟ : **ΑΝΑΠΛΑΣΗ ΚΟΙΝΟΧΡΗΣΤΩΝ ΧΩΡΩΝ ΔΗΜΟΥ ΖΩΓΡΑΦΟΥ ΚΑΙ ΔΙΑΣΥΝΔΕΣΗ ΤΟΥΣ ΜΕΣΩ ΔΙΚΤΥΟΥ ΔΙΑΔΡΟΜΩΝ ΠΕΖΩΝ**

ΘΕΣΗ : **ΔΗΜΟΣ ΖΩΓΡΑΦΟΥ**

ΣΤΟΙΧΕΙΑ ΜΕΛΕΤΗΣ

ΤΥΠΟΣ ΜΕΛΕΤΗΣ : **ΑΡΧΙΤΕΚΤΟΝΙΚΗ**

ΘΕΜΑ ΠΙΝΑΚΙΔΑΣ :

ΑΡΙΘΜΟΣ ΣΧΕΔΙΟΥ

T-12

ΚΛΙΜΑΚΑ ΣΧΕΔΙΟΥ

1:100

ΧΡΟΝΟΣ ΜΕΛΕΤΗΣ

ΙΑΝΟΥΑΡΙΟΣ 2021

**ΠΑΡΚΟ ΓΟΥΔΗ
ΕΝΔΕΙΚΤΙΚΕΣ ΤΟΜΕΣ**

ΕΛΕΓΧΟΣ

Για την Τεχνική Υπηρεσία
Η Τμηματάρχης του τμήματος
Περιβάλλοντος, Αναπλάσεων & Κοινοχρήστων Χώρων

ΚΑΤΕΡΙΝΑ ΣΠΥΡΟΠΟΥΛΟΥ
ΑΡΧΙΤΕΚΤΩΝ ΜΗΧΑΝΙΚΟΣ

ΠΑΡΑΤΗΡΗΣΕΙΣ :